




Erstellt am 09.10.2019

Gemarkung: Zierow (13 0482)
Flur: 1
Flurstück: 53/7
Hinweis: Flurneuordnung "Zierow"

Gemeinde: Zierow (13 0 74 089)
Landkreis Nordwestmecklenburg
Lage: Hofkoppel 5

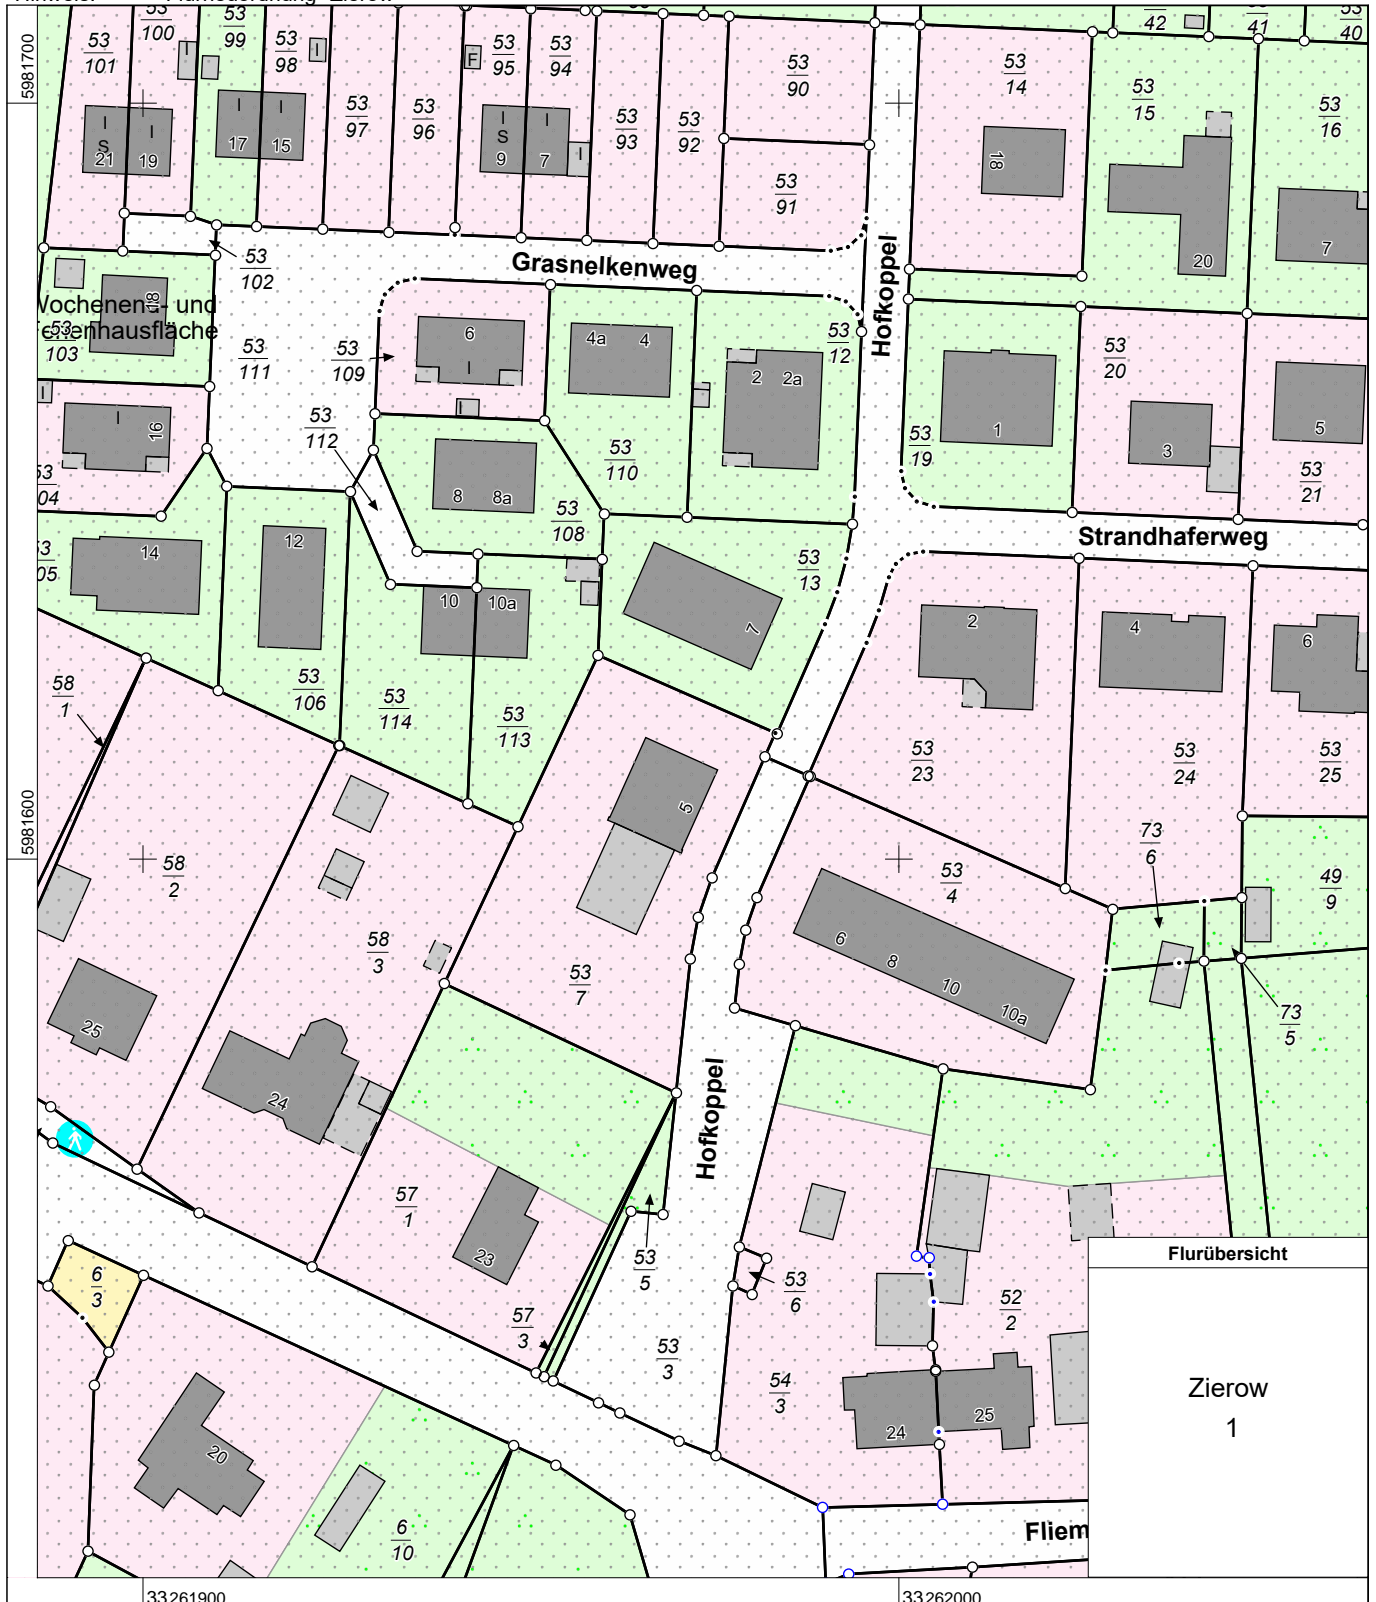

0 10 20 30 Meter
Maßstab 1:1000