


# Grundriss 3-Raum Wohnung

Lage: Dorfstr. 2 in Zurow

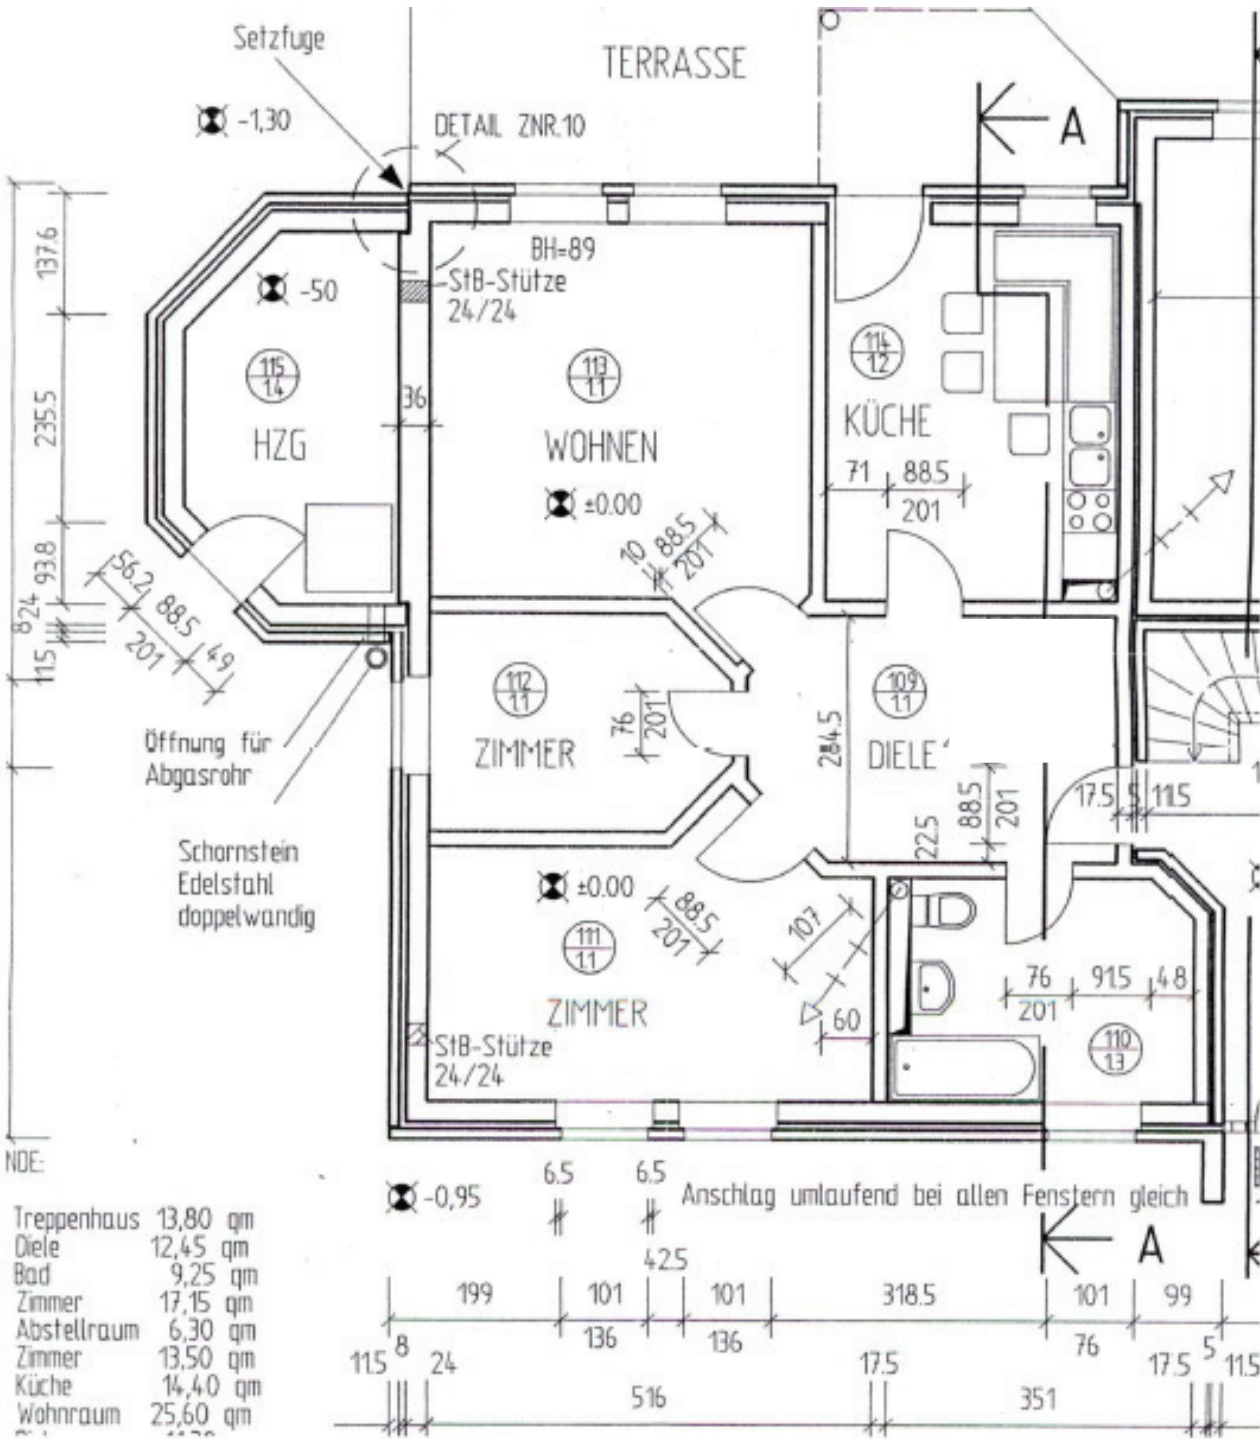

Treppenhaus	13,80 qm
Diele	12,45 qm
Bad	9,25 qm
Zimmer	17,15 qm
Abstellraum	6,30 qm
Zimmer	13,50 qm
Küche	14,40 qm
Wohnraum	25,60 qm