




Erstellt am 04.03.2019

Gemarkung: Dambeck (13 0389)
Flur: 1
Flurstück: 72/3

Kreis: Landkreis Nordwestmecklenburg
Gemeinde: Bobitz (13 0 74 008)
Lage: Dambecker Str. 9

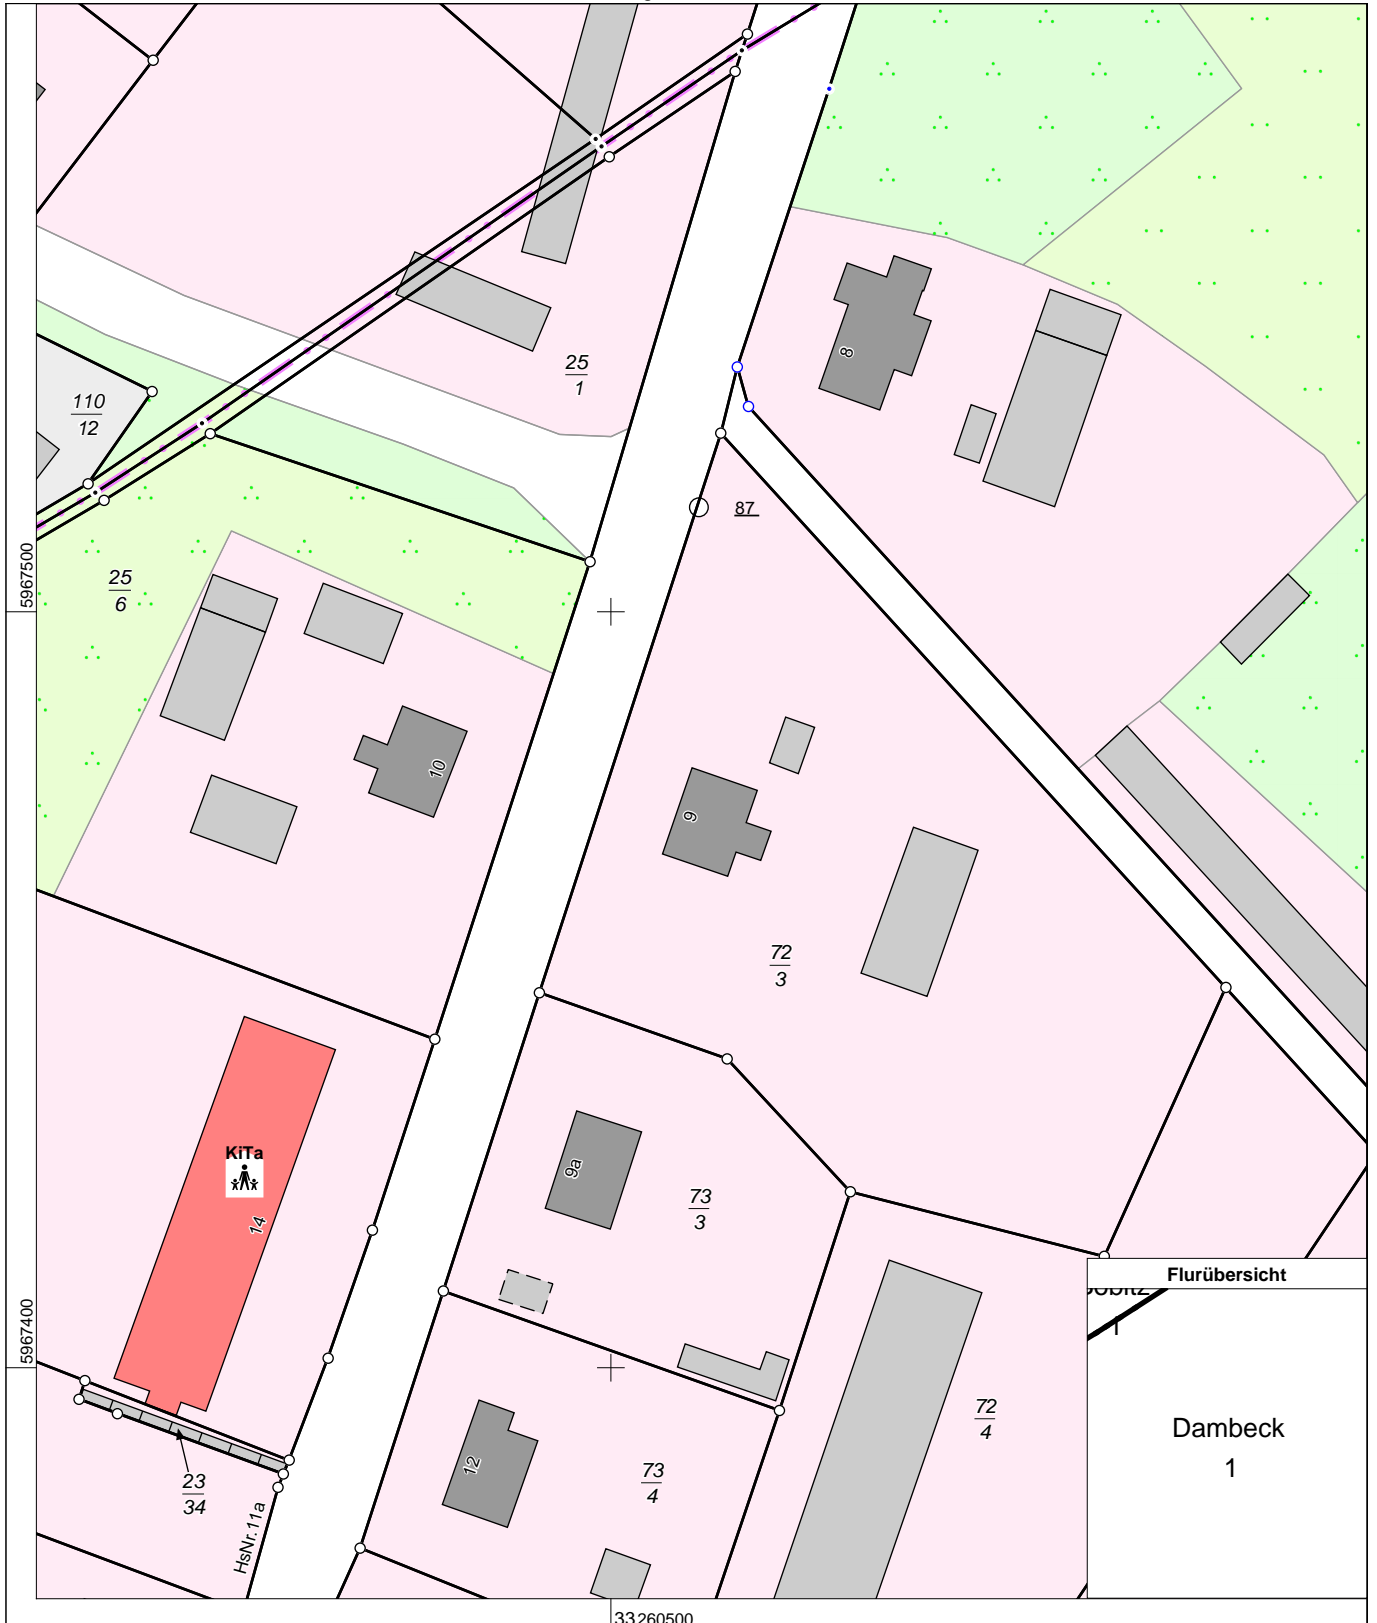

0 10 20 30 Meter

Maßstab 1:1000

© Vermessungs- und Geoinformationsbehörden Mecklenburg-Vorpommern
Vervielfältigung, Weiterverarbeitung, Umwandlung, Weitergabe an Dritte oder Veröffentlichung bedarf der Zustimmung der zuständigen Vermessungs- und Geoinformationsbehörde. Davon ausgenommen sind Verwendungen zu innerdienstlichen Zwecken oder zum eigenen, nicht gewerblichen Gebrauch (§ 34 Abs. 1 GeoVermG M-V).