



Landkreis Nordwestmecklenburg  
Der Landrat  
Kataster- und Vermessungsamt

Rostocker Str. 76  
23970 Wismar


# Auszug aus dem Liegenschaftskataster

Liegenschaftskarte MV 1:1000

Erstellt am 28.03.2024

Gemarkung: Bad Kleinen (13 0358)  
Flur: 1  
Flurstück: 74/2

Gemeinde: Bad Kleinen (13 0 74 002)  
Landkreis Nordwestmecklenburg  
Lage: Hauptstraße 46

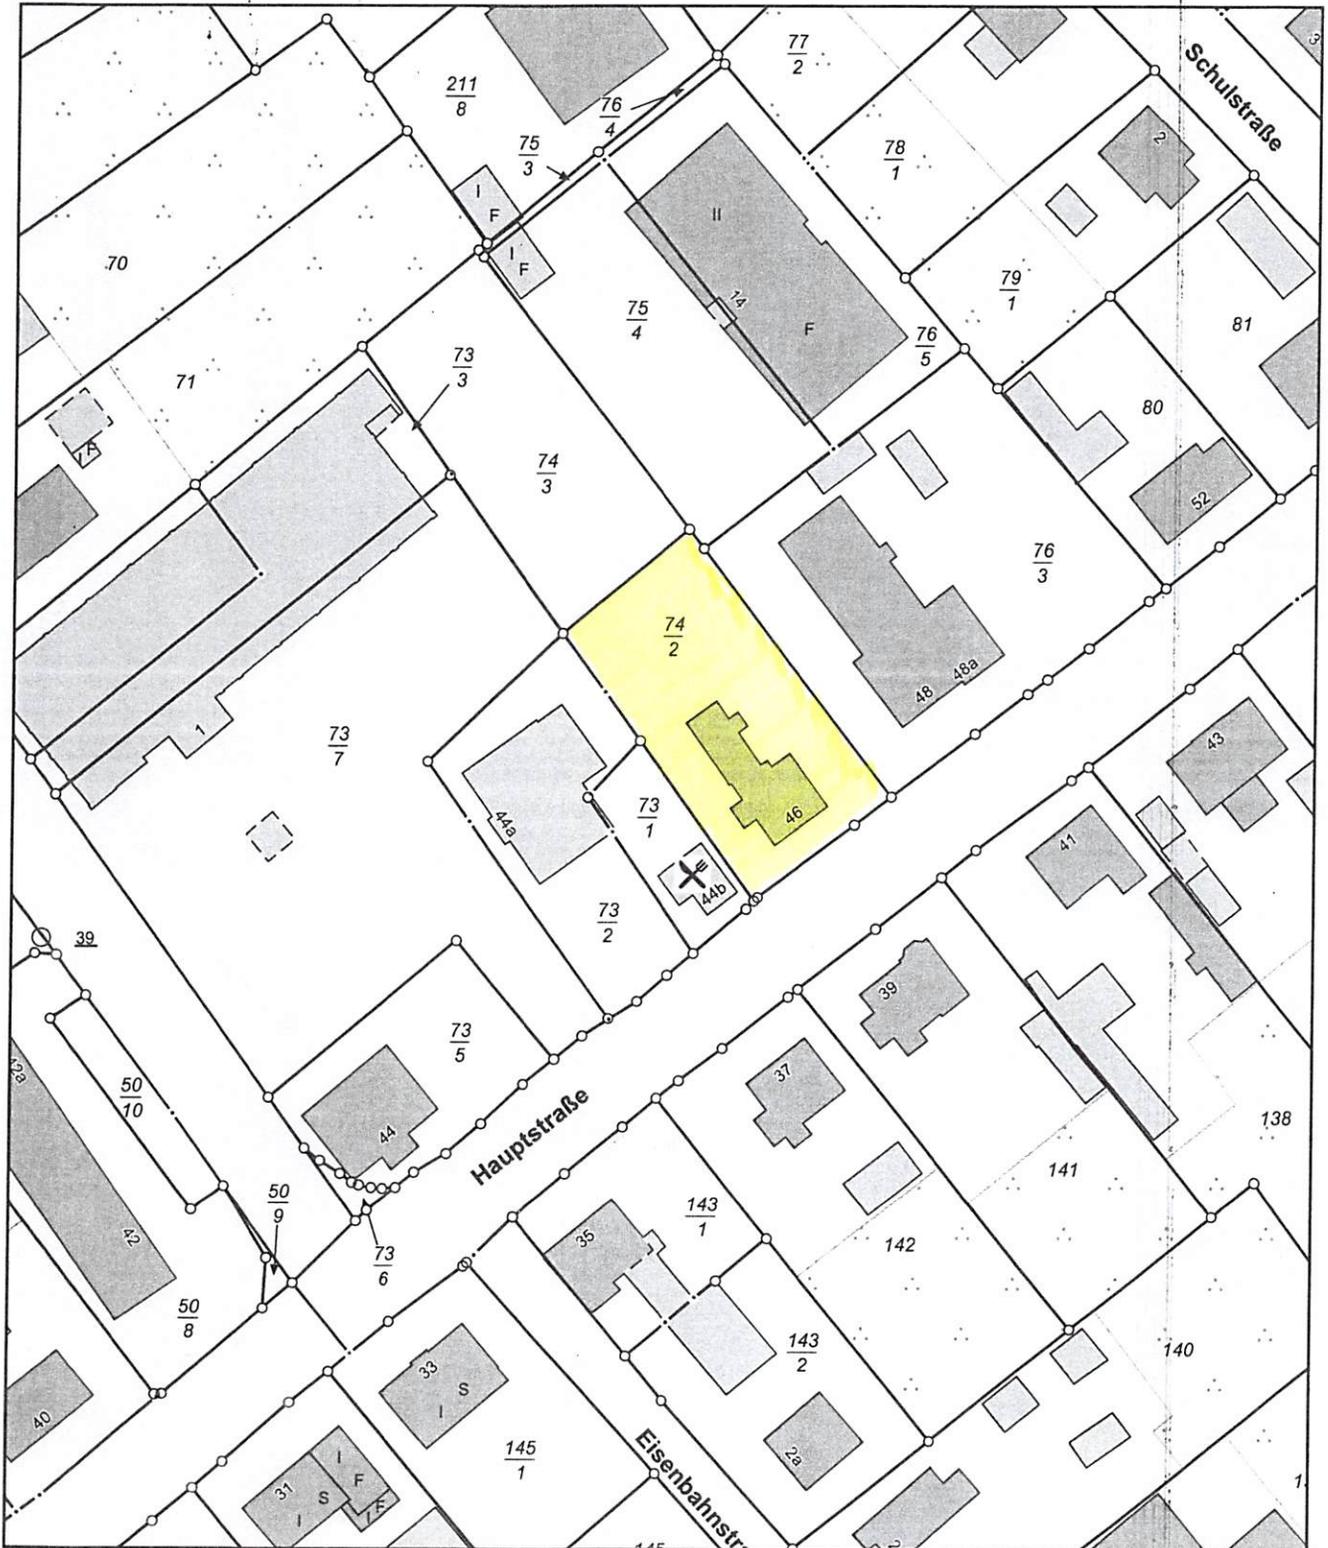

MV3856  
0 10 20 30 Meter  
Maßstab 1:1000

© Vermessungs- und Geoinformationsbehörden Mecklenburg-Vorpommern  
Vervielfältigung, Weiterverarbeitung, Umwandlung, Weitergabe an Dritte oder Veröffentlichung bedarf der Zustimmung der zuständigen Vermessungs- und Geoinformationsbehörde. Davon ausgenommen sind Verwendungen zu innerdienstlichen Zwecken oder zum eigenen, nicht gewerblichen Gebrauch (§ 34 Abs. 1 GeoVermG M-V).