



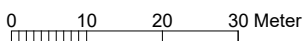

Erstellt am 30.04.2024

Gemarkung: Groß Walmstorf (13 0185)
Flur: 1
Flurstück: 6/25

Gemeinde: Hohenkirchen (13 0 74 032)
Landkreis Nordwestmecklenburg
Lage: Am Schmiedeholz 13

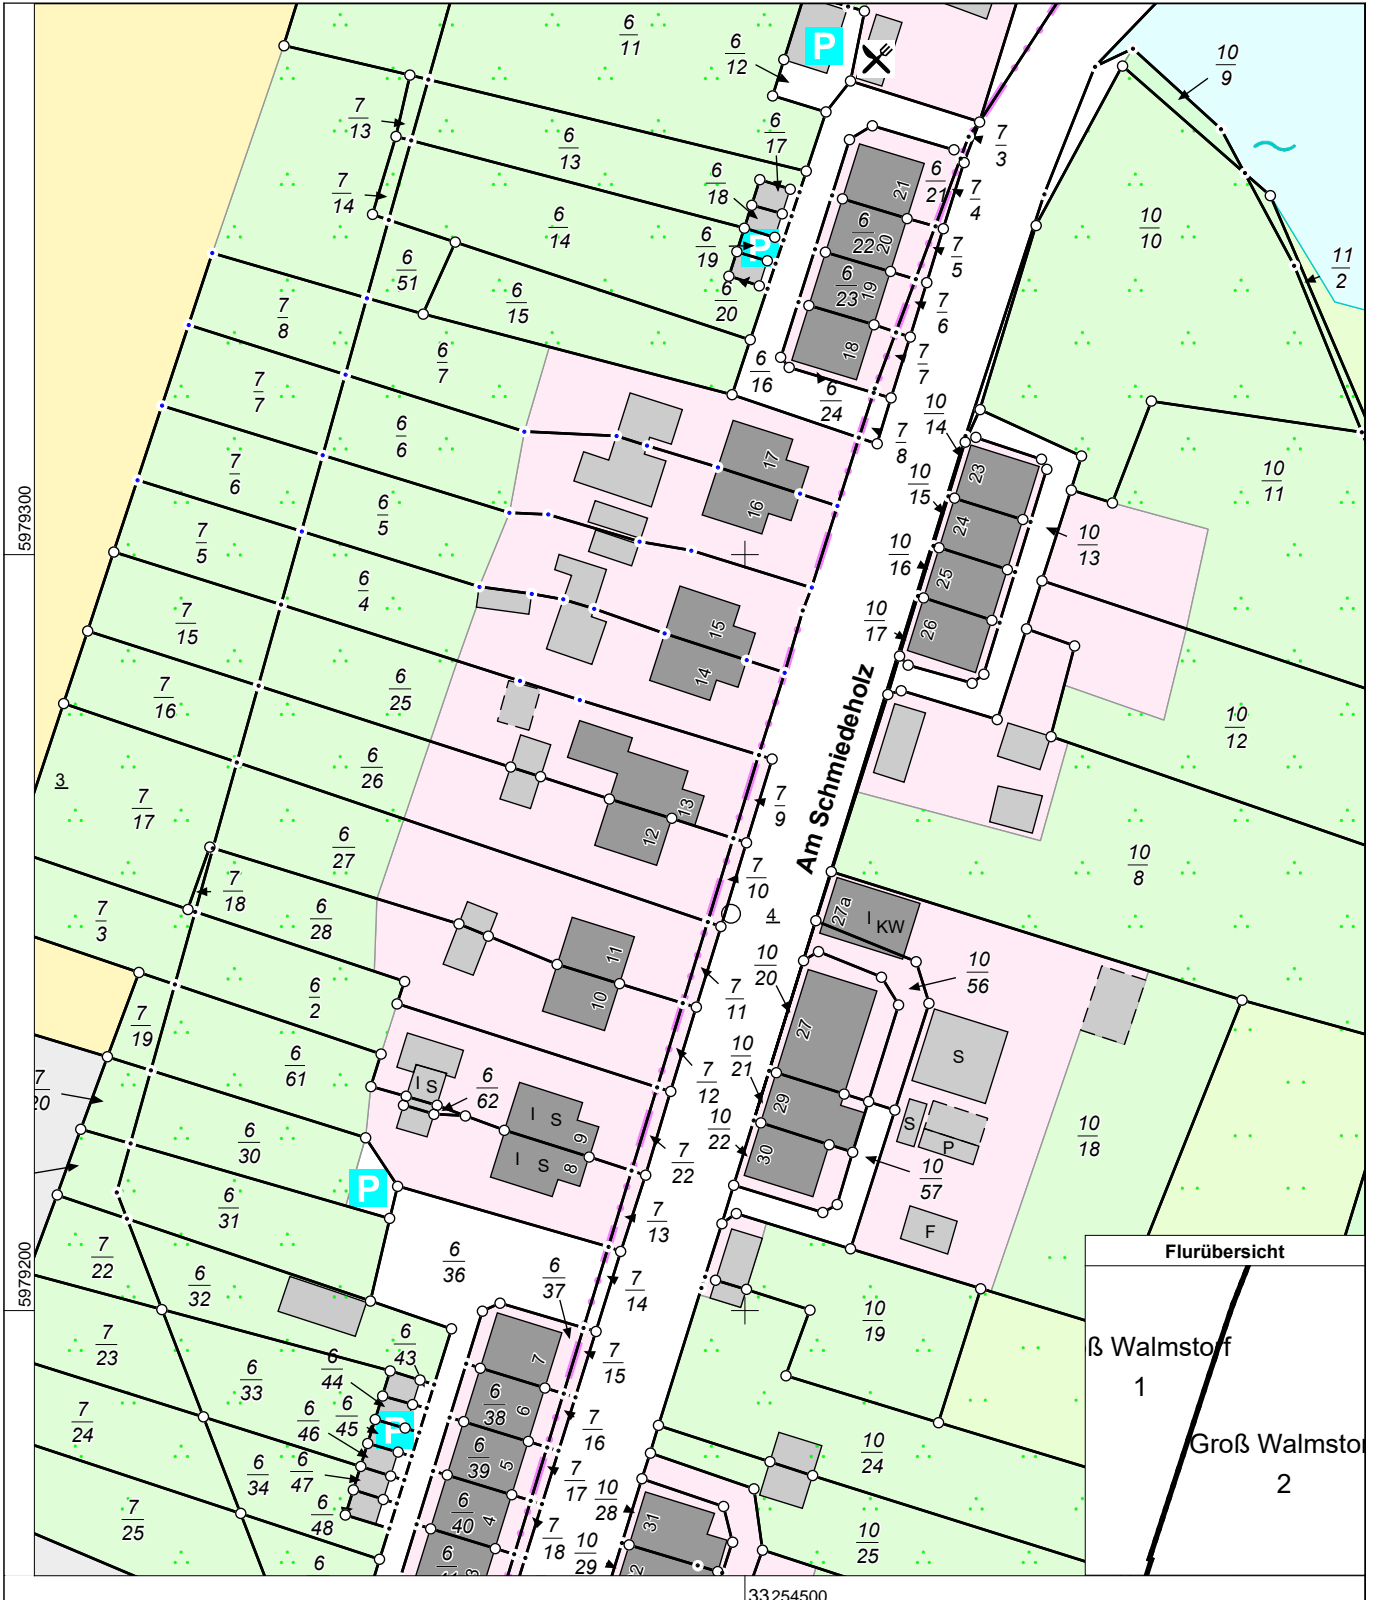

Maßstab 1:1000

© Vermessungs- und Geoinformationsbehörden Mecklenburg-Vorpommern
Vervielfältigung, Weiterverarbeitung, Umwandlung, Weitergabe an Dritte oder Veröffentlichung bedarf der Zustimmung der zuständigen Vermessungs- und Geoinformationsbehörde. Davon ausgenommen sind Verwendungen zu innerdienstlichen Zwecken oder zum eigenen, nicht gewerblichen Gebrauch (§ 34 Abs. 1 GeoVermG M-V).