


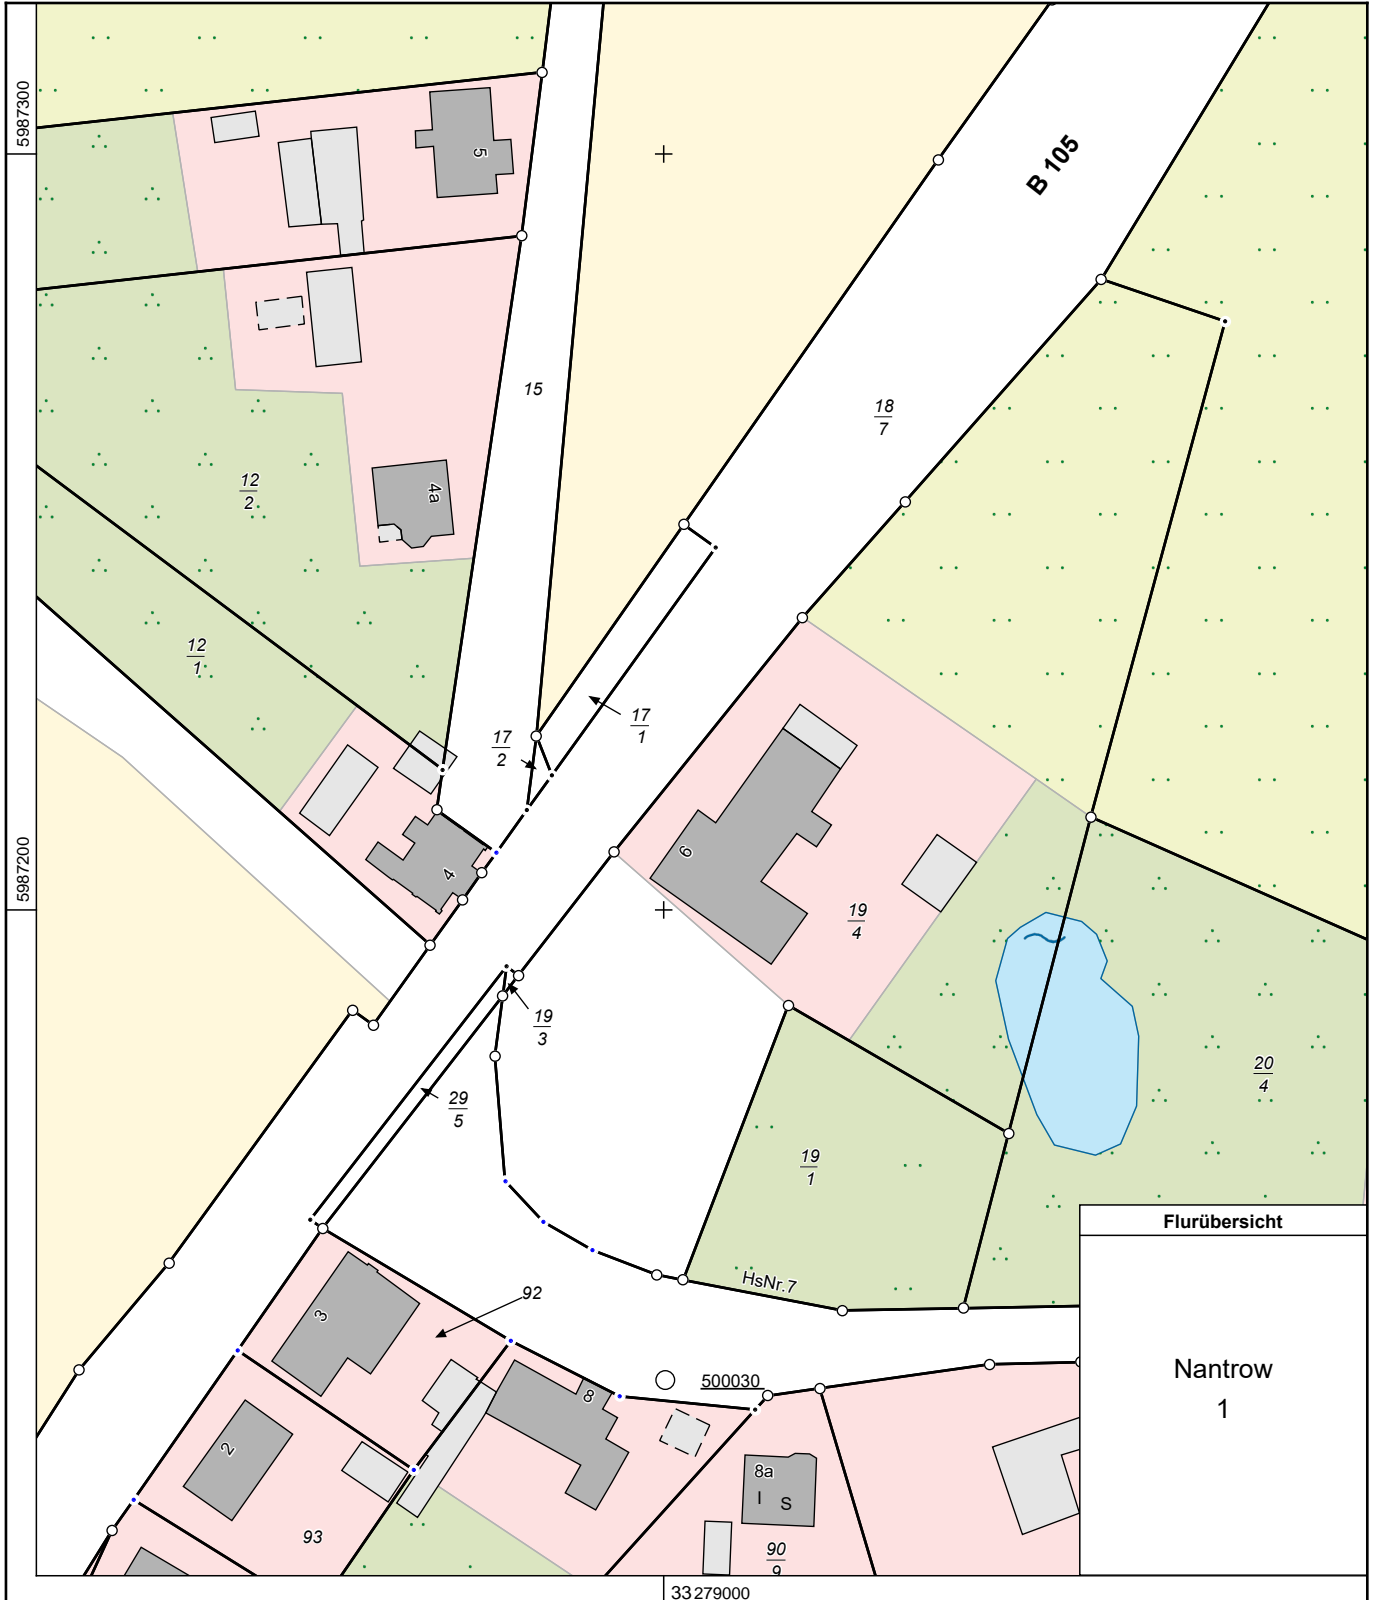

Erstellt am 05.11.2024

Gemarkung: Nantrow (13 0425)
Flur: 1
Flurstück: 19/4

Gemeinde: Neuburg (13 0 74 056)
Landkreis Nordwestmecklenburg
Lage: Nantrow 6



MV4749

0 10 20 30 Meter

Maßstab 1:1000

© Vermessungs- und Geoinformationsbehörden Mecklenburg-Vorpommern
Vervielfältigung, Weiterverarbeitung, Umwandlung, Weitergabe an Dritte oder Veröffentlichung bedarf der Zustimmung der zuständigen Vermessungs- und Geoinformationsbehörde. Davon ausgenommen sind Verwendungen zu innerdienstlichen Zwecken oder zum eigenen, nicht gewerblichen Gebrauch (§ 34 Abs. 1 GeoVermG M-V).