




Erstellt am 21.01.2025

Gemarkung: Warin (13 0580)  
Flur: 9  
Flurstück: 36/3

Gemeinde: Warin, Stadt (13 0 74 084)  
Landkreis Nordwestmecklenburg  
Lage: Mühlenbruchstraße 33

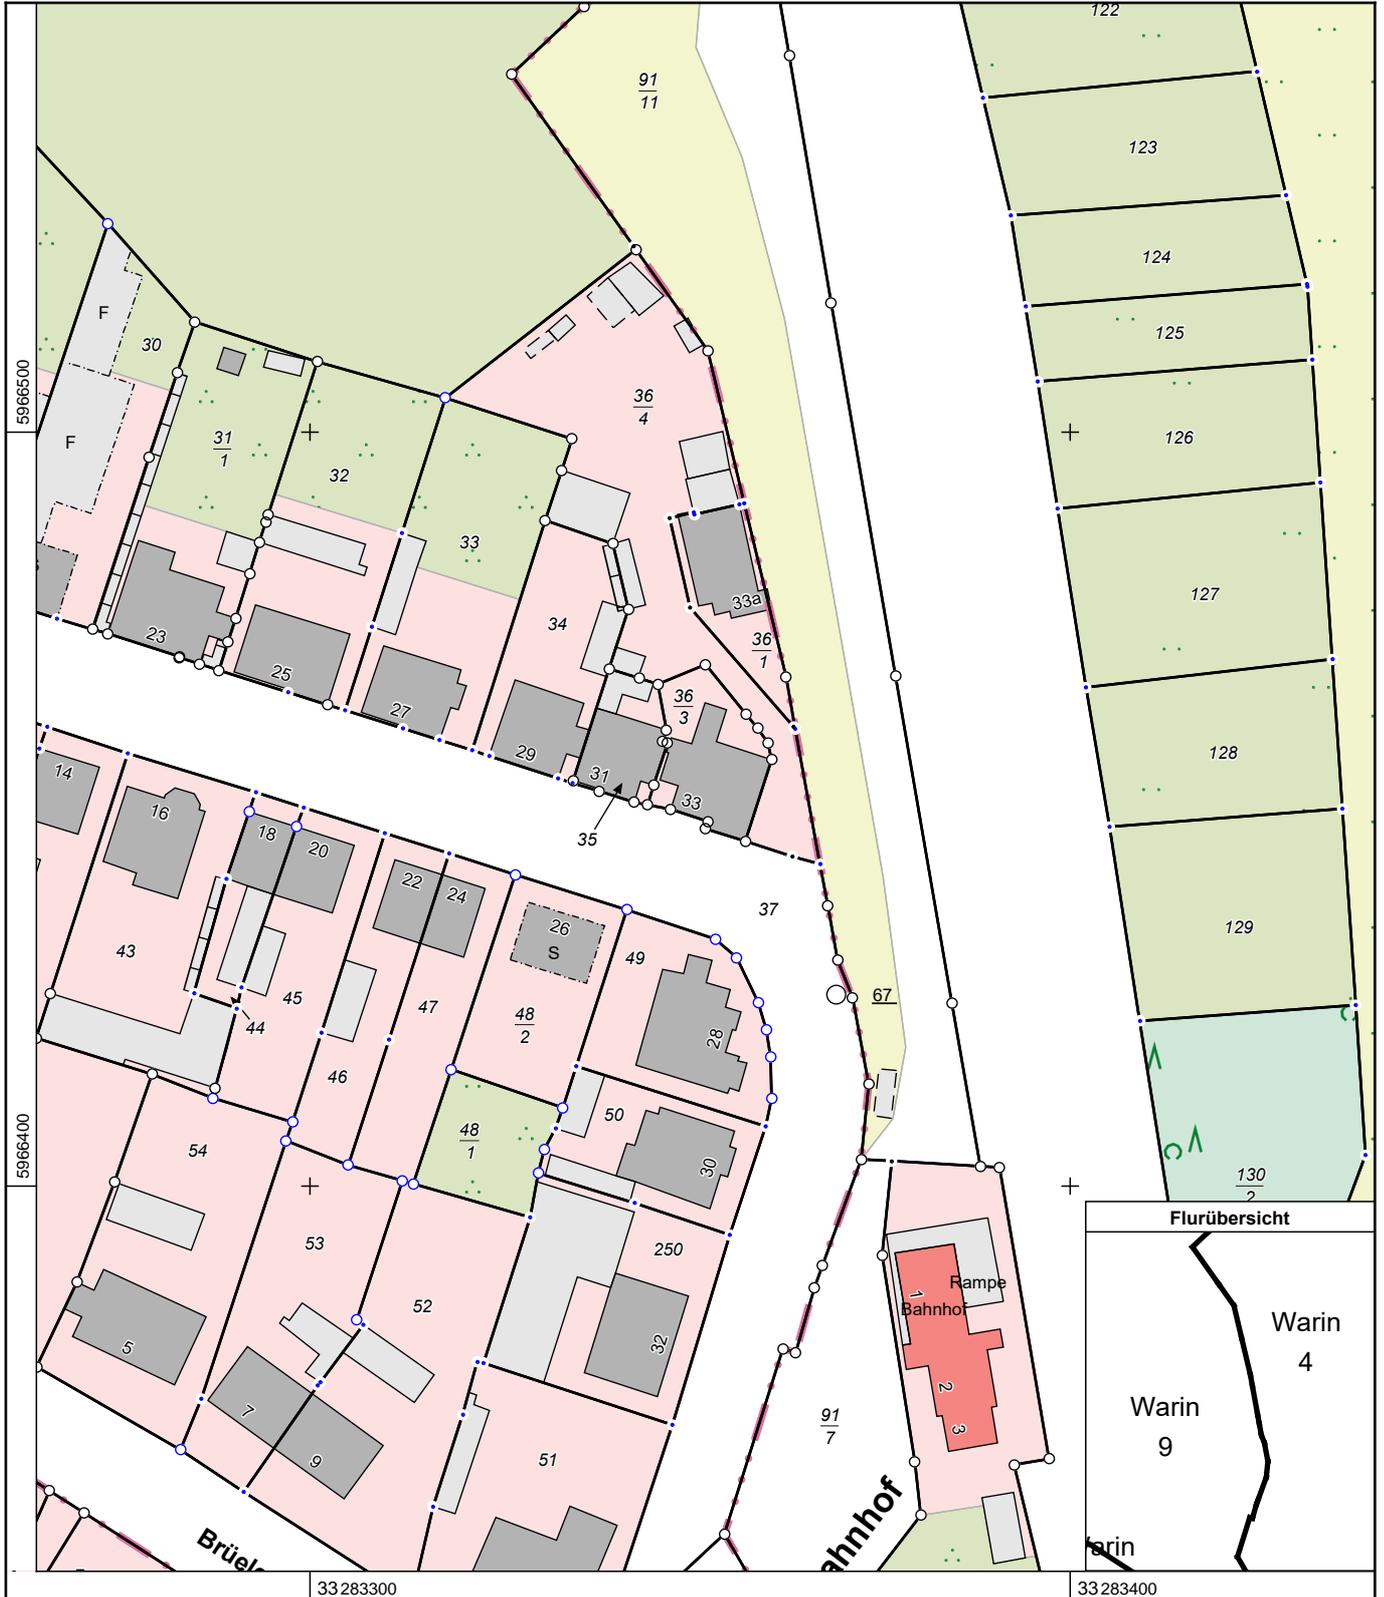

MV4187

0 10 20 30 Meter  
Maßstab 1:1000

© Vermessungs- und Geoinformationsbehörden Mecklenburg-Vorpommern  
Vervielfältigung, Weiterverarbeitung, Umwandlung, Weitergabe an Dritte oder Veröffentlichung bedarf der Zustimmung der zuständigen Vermessungs- und Geoinformationsbehörde. Davon ausgenommen sind Verwendungen zu innerdienstlichen Zwecken oder zum eigenen, nicht gewerblichen Gebrauch (§ 34 Abs. 1 GeoVermG M-V).