



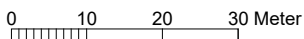

Erstellt am 19.03.2024

Gemarkung: Zierow (13 0482)
Flur: 1
Flurstück: 53/99
Hinweis: Flurneuordnung "Zierow"

Gemeinde: Zierow (13 0 74 089)
Landkreis Nordwestmecklenburg
Lage: Grasnelkenweg 17

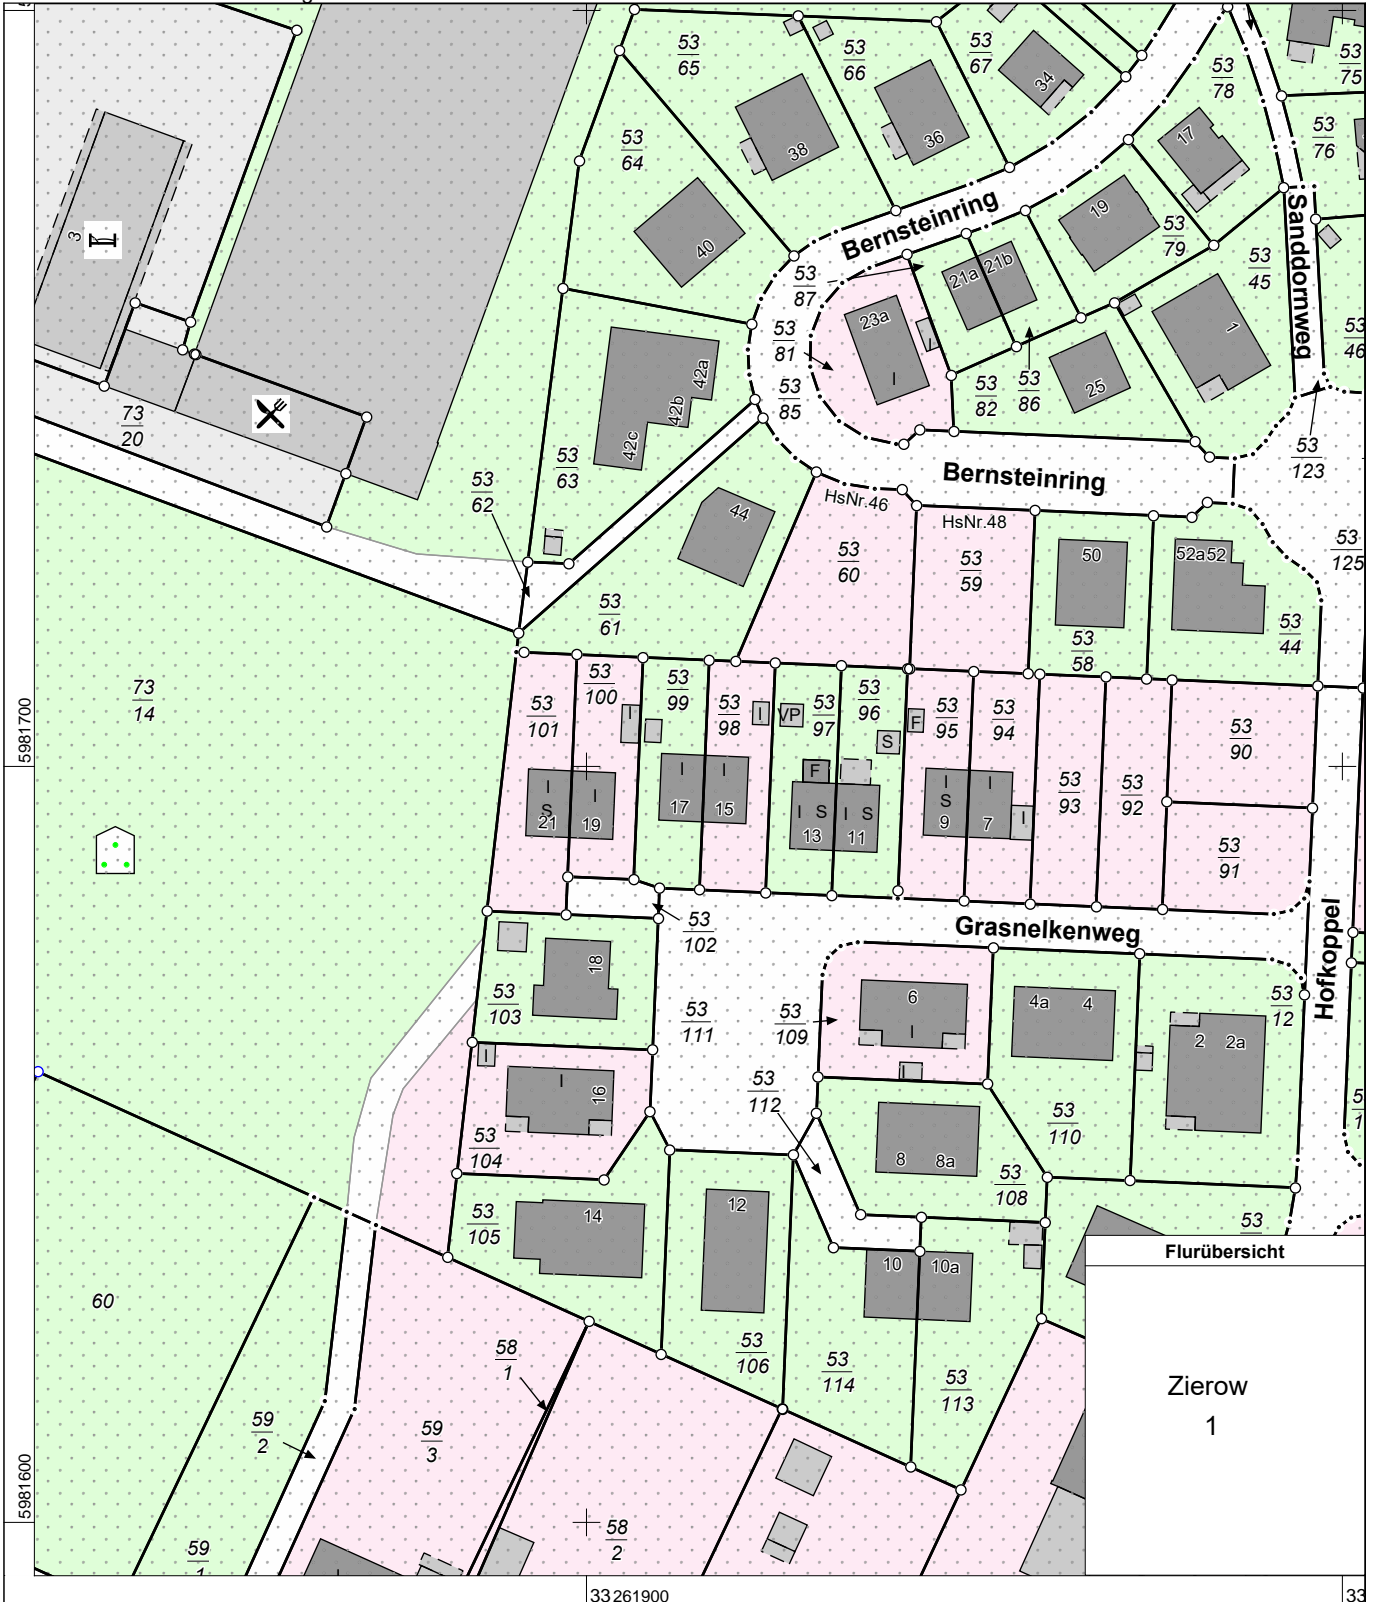

Maßstab 1:1000