


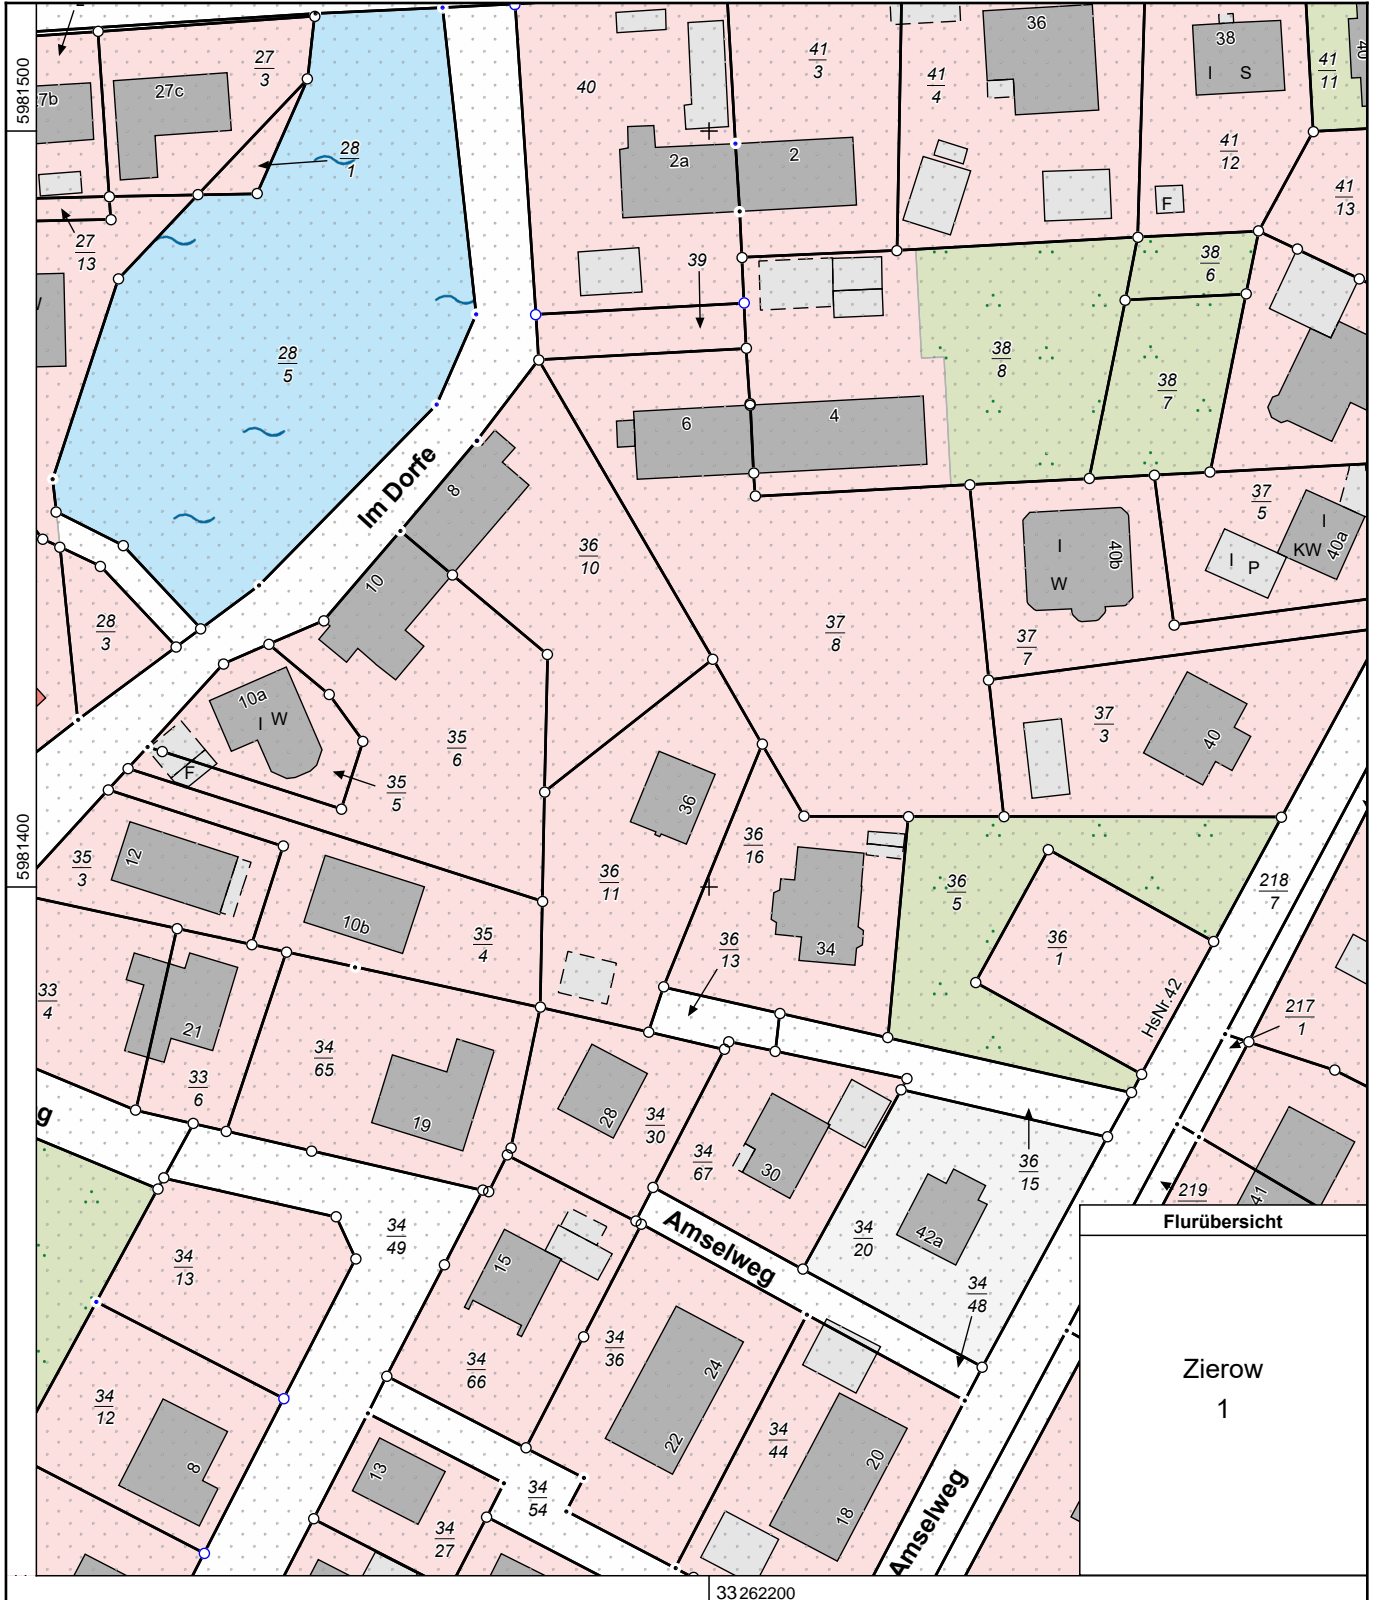

Erstellt am 26.08.2024

Gemarkung: Zierow (13 0482)  
Flur: 1  
Flurstück: 36/11  
Hinweis: Flurneuordnung "Zierow"

Gemeinde: Zierow (13 0 74 089)  
Landkreis Nordwestmecklenburg  
Lage: Amselweg 36



MV4673

0 10 20 30 Meter

Maßstab 1:1000

© Vermessungs- und Geoinformationsbehörden Mecklenburg-Vorpommern  
Vervielfältigung, Weiterverarbeitung, Umwandlung, Weitergabe an Dritte oder Veröffentlichung bedarf der Zustimmung der zuständigen Vermessungs- und Geoinformationsbehörde. Davon ausgenommen sind Verwendungen zu innerdienstlichen Zwecken oder zum eigenen, nicht gewerblichen Gebrauch (§ 34 Abs. 1 GeoVermG M-V).