


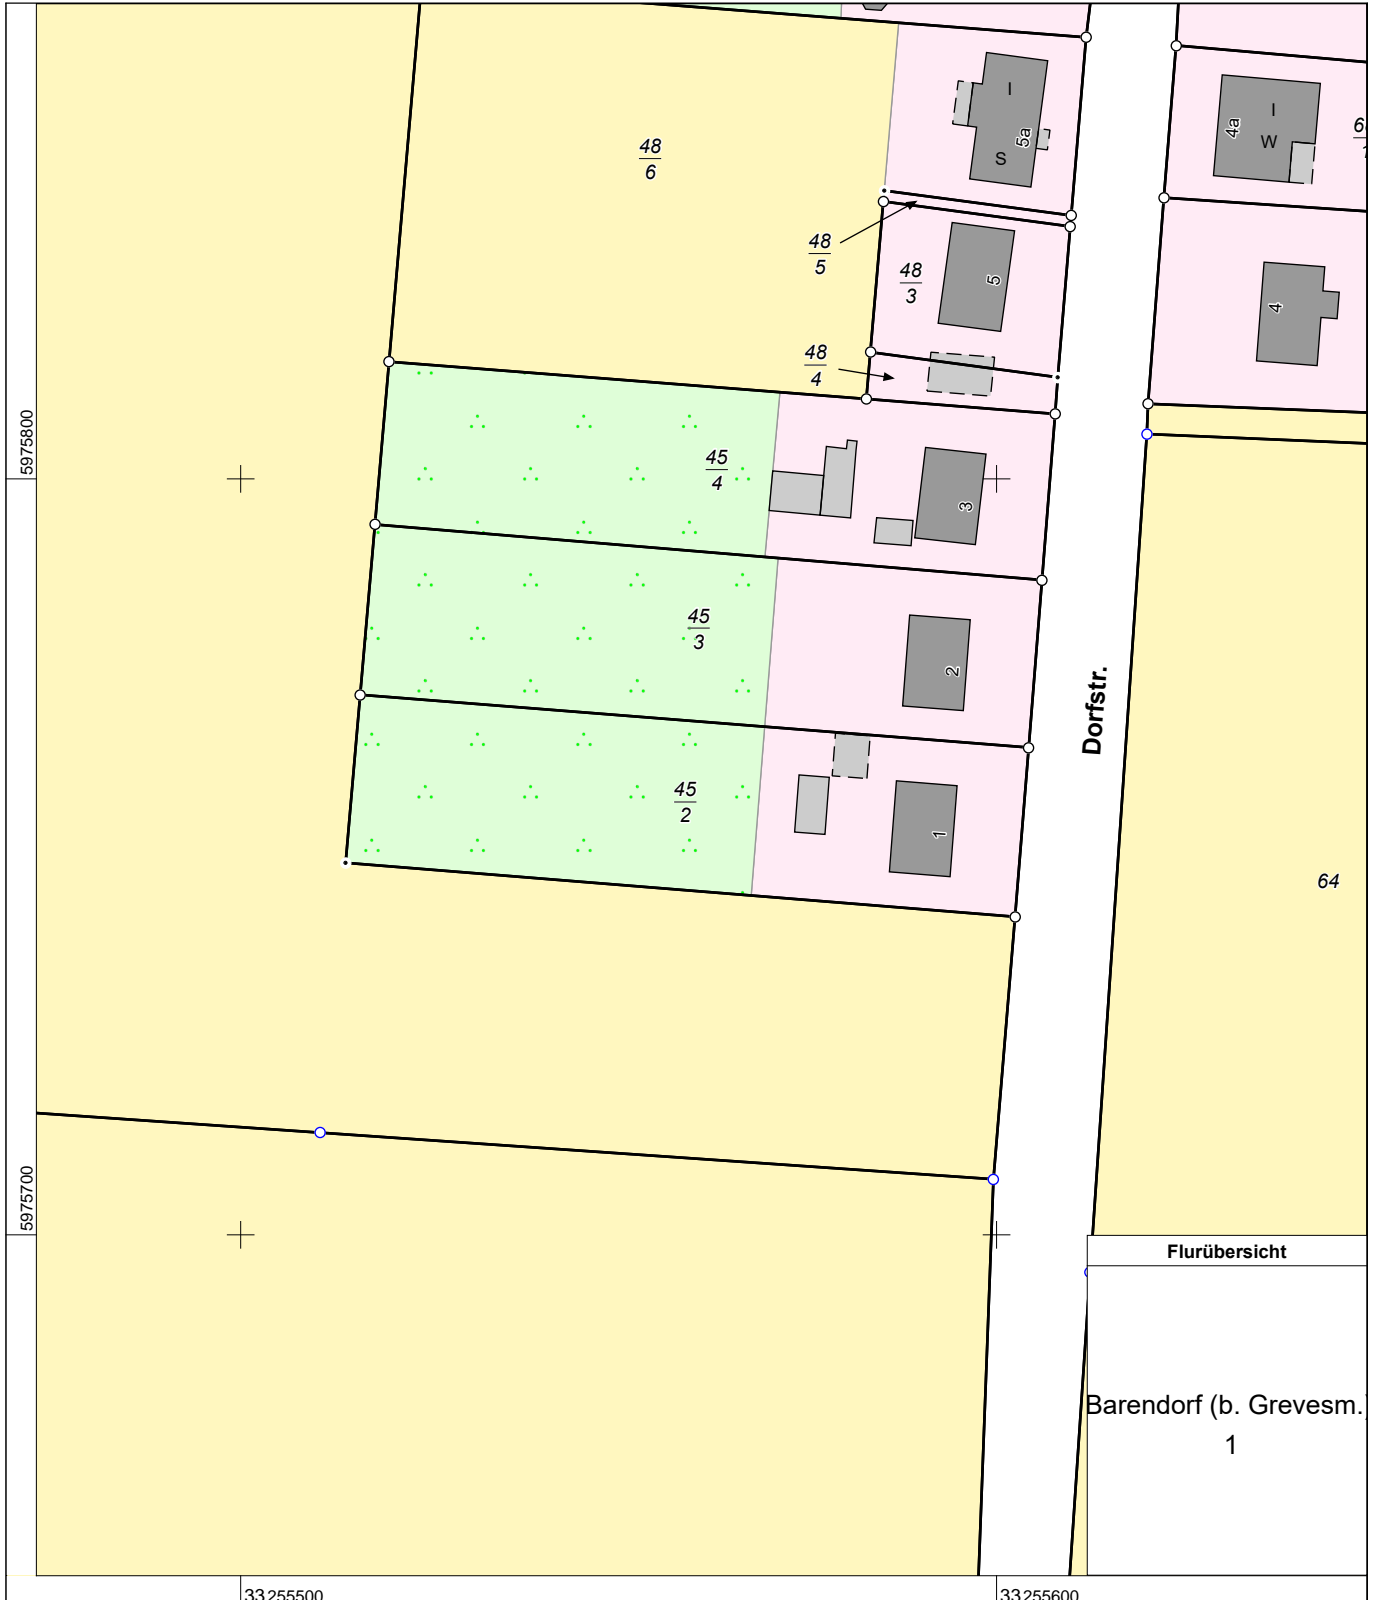

Erstellt am 20.09.2022

Gemarkung: Barendorf (b. Grevesm.) (13 0167)
Flur: 1
Flurstück: 45/2

Gemeinde: Grevesmühlen, Stadt (13 0 74 026)
Landkreis Nordwestmecklenburg
Lage: Dorfstraße 1



0 10 20 30 Meter

Maßstab 1:1000