


135 €/m<sup>2</sup> V4B

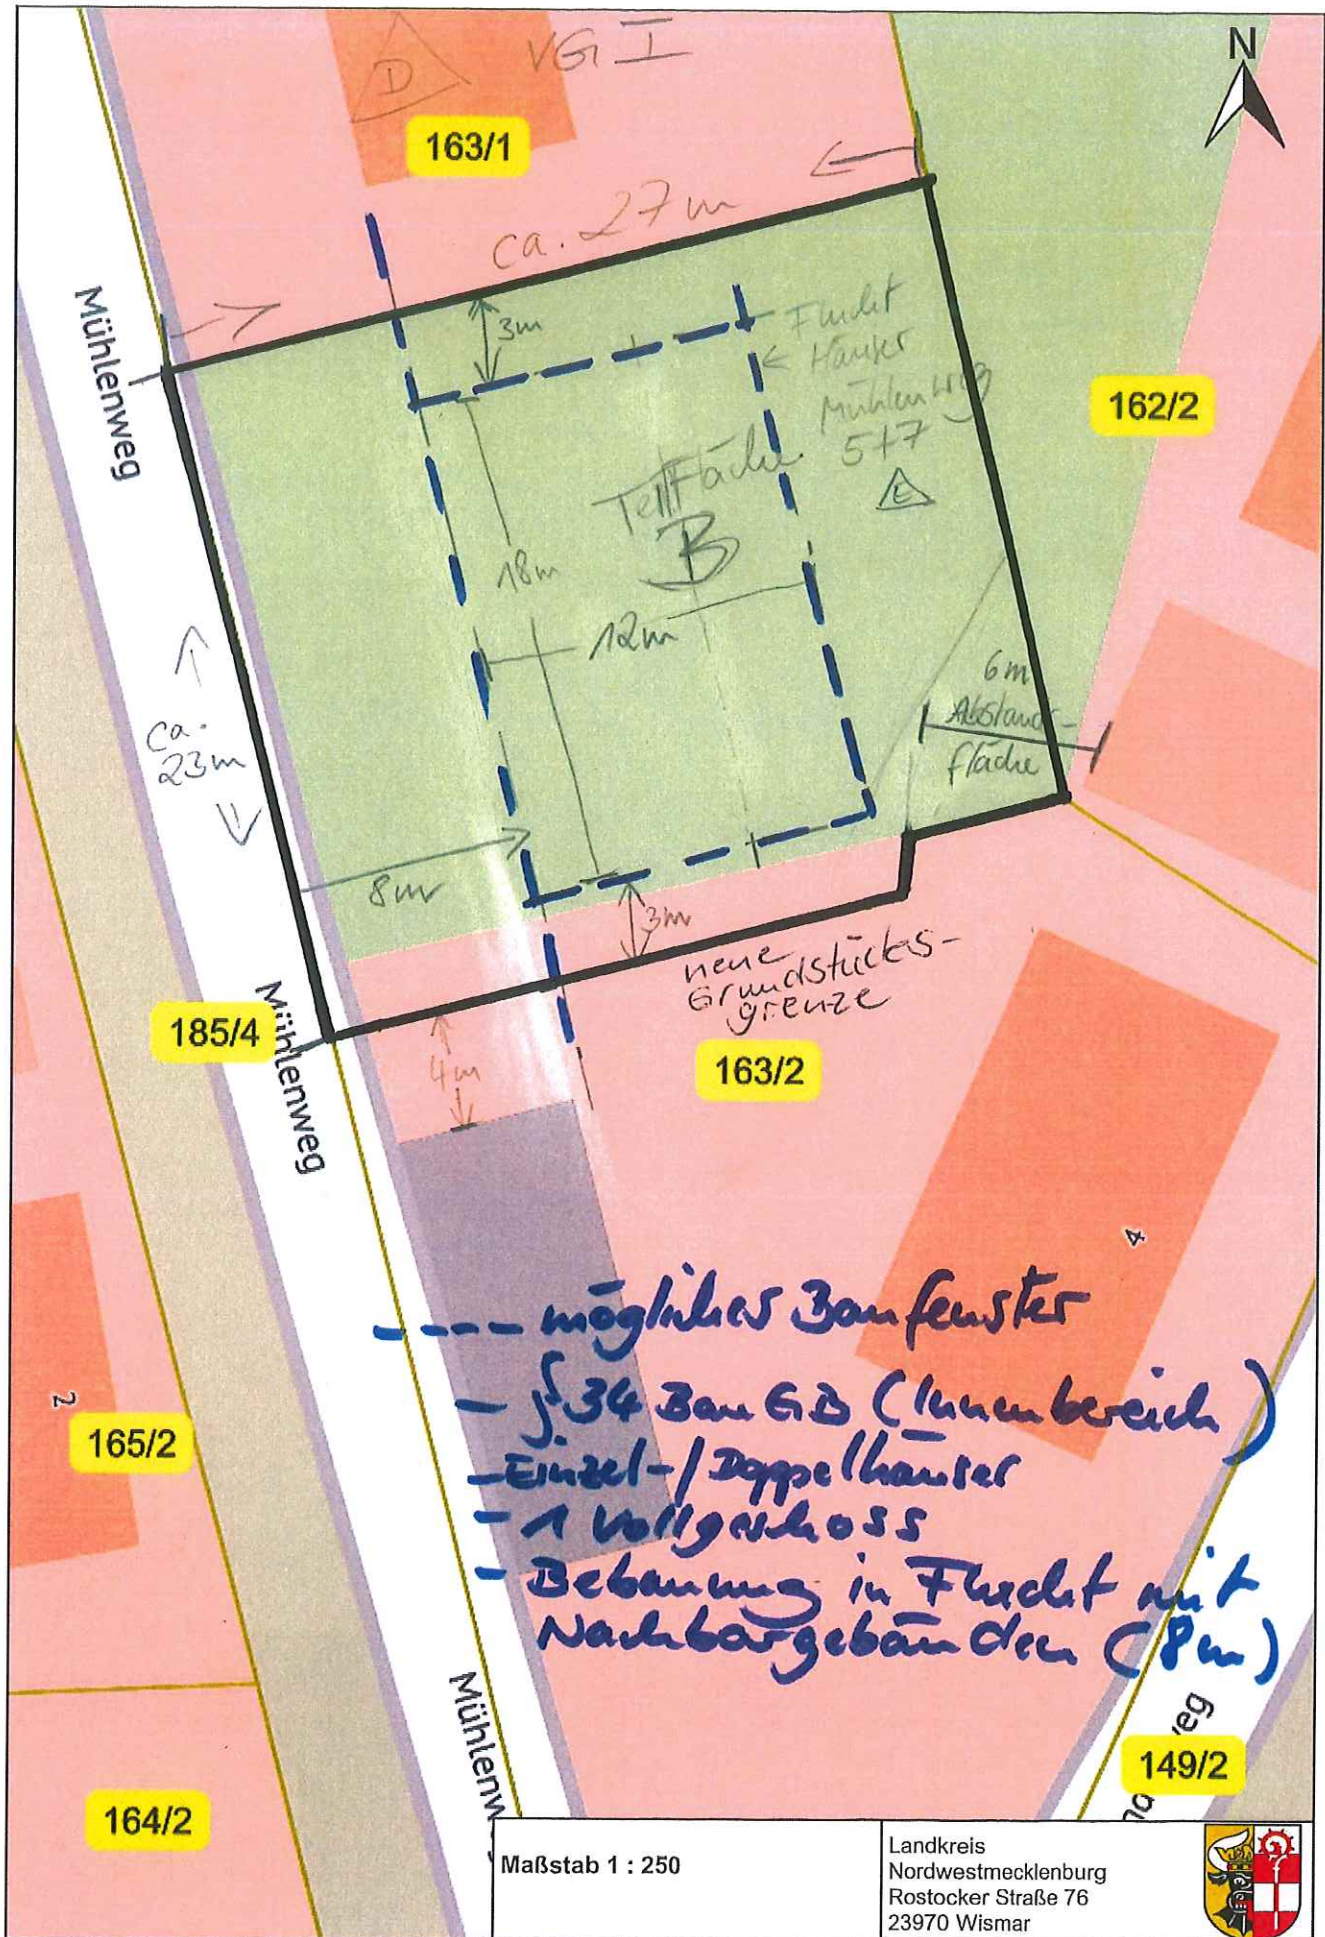

- möglicher Baukörper
- f. 34 Bau G.D. (Innenbereich)
- Einzel-/Doppelhäuser
- 1 Vollgeschoss
- Bebauung in Flucht mit Nachbargebäuden (Pm)

Maßstab 1 : 250

Landkreis  
Nordwestmecklenburg  
Rostocker Straße 76  
23970 Wismar



Grundstück : 627 m<sup>2</sup> Baugrenze  
ca.