



Landkreis Nordwestmecklenburg
Der Landrat
Kataster- und Vermessungsamt

Rostocker Str. 76
23970 Wismar

Landkreis Nordwestmecklenburg
Der Landrat
Kataster- und Vermessungsamt

Rostocker Straße 76
23970 Wismar


Auszug aus dem Liegenschaftskataster

Liegenschaftskarte MV 1:500

Erstellt am 01.04.2025

Gemarkung: Groß Woltersdorf (13 0365)
Flur: 1
Flurstück: 4

Gemeinde: Barnekow (13 0 74 003)
Landkreis Nordwestmecklenburg
Lage: An der Köppernitz 4b

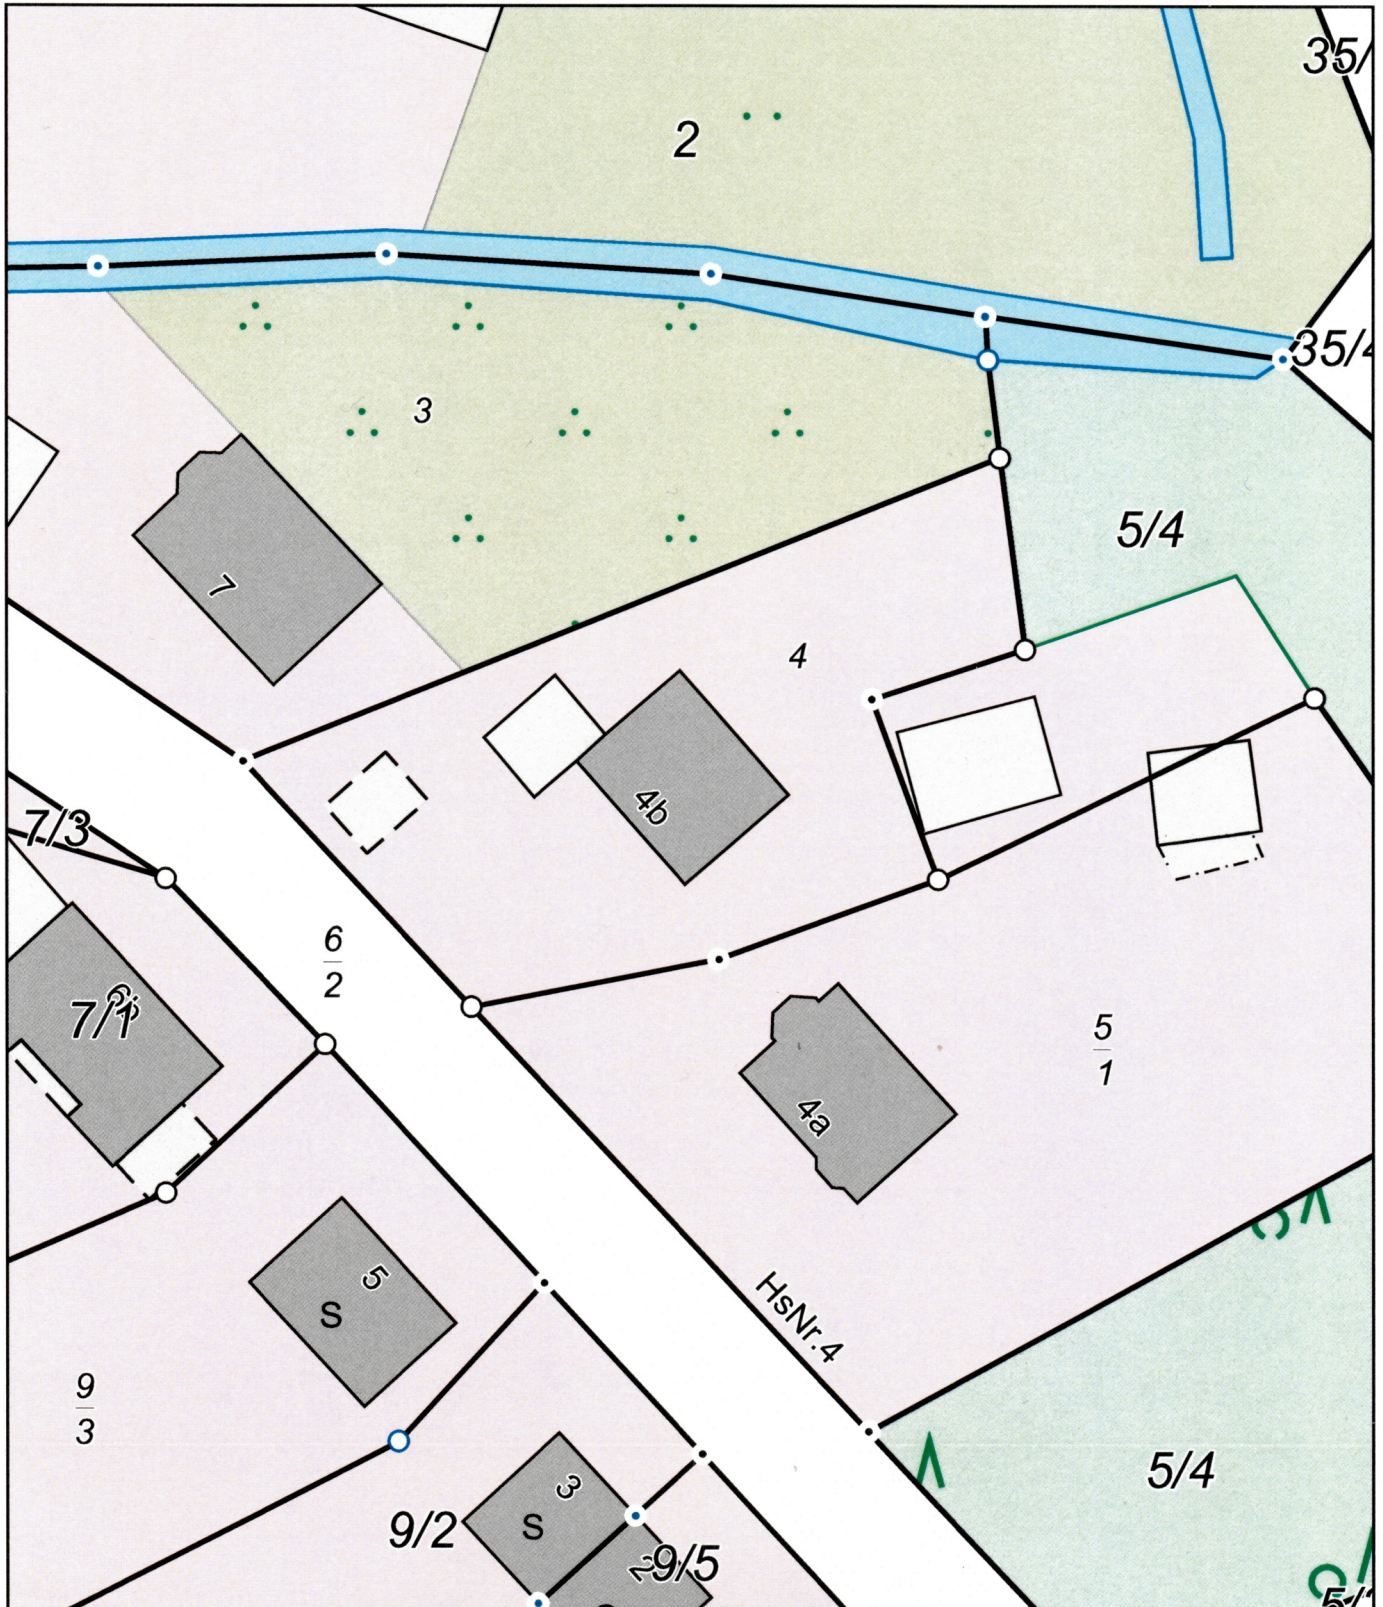

MV5199
0 5 10 15 Meter
Maßstab 1:500

© Vermessungs- und Geoinformationsbehörden Mecklenburg-Vorpommern
Vervielfältigung, Weiterverarbeitung, Umwandlung, Weitergabe an Dritte oder Veröffentlichung bedarf der Zustimmung der zuständigen Vermessungs- und Geoinformationsbehörde. Davon ausgenommen sind Verwendungen zu innerdienstlichen Zwecken oder zum eigenen, nicht gewerblichen Gebrauch (§ 34 Abs. 1 GeoVermG M-V).