


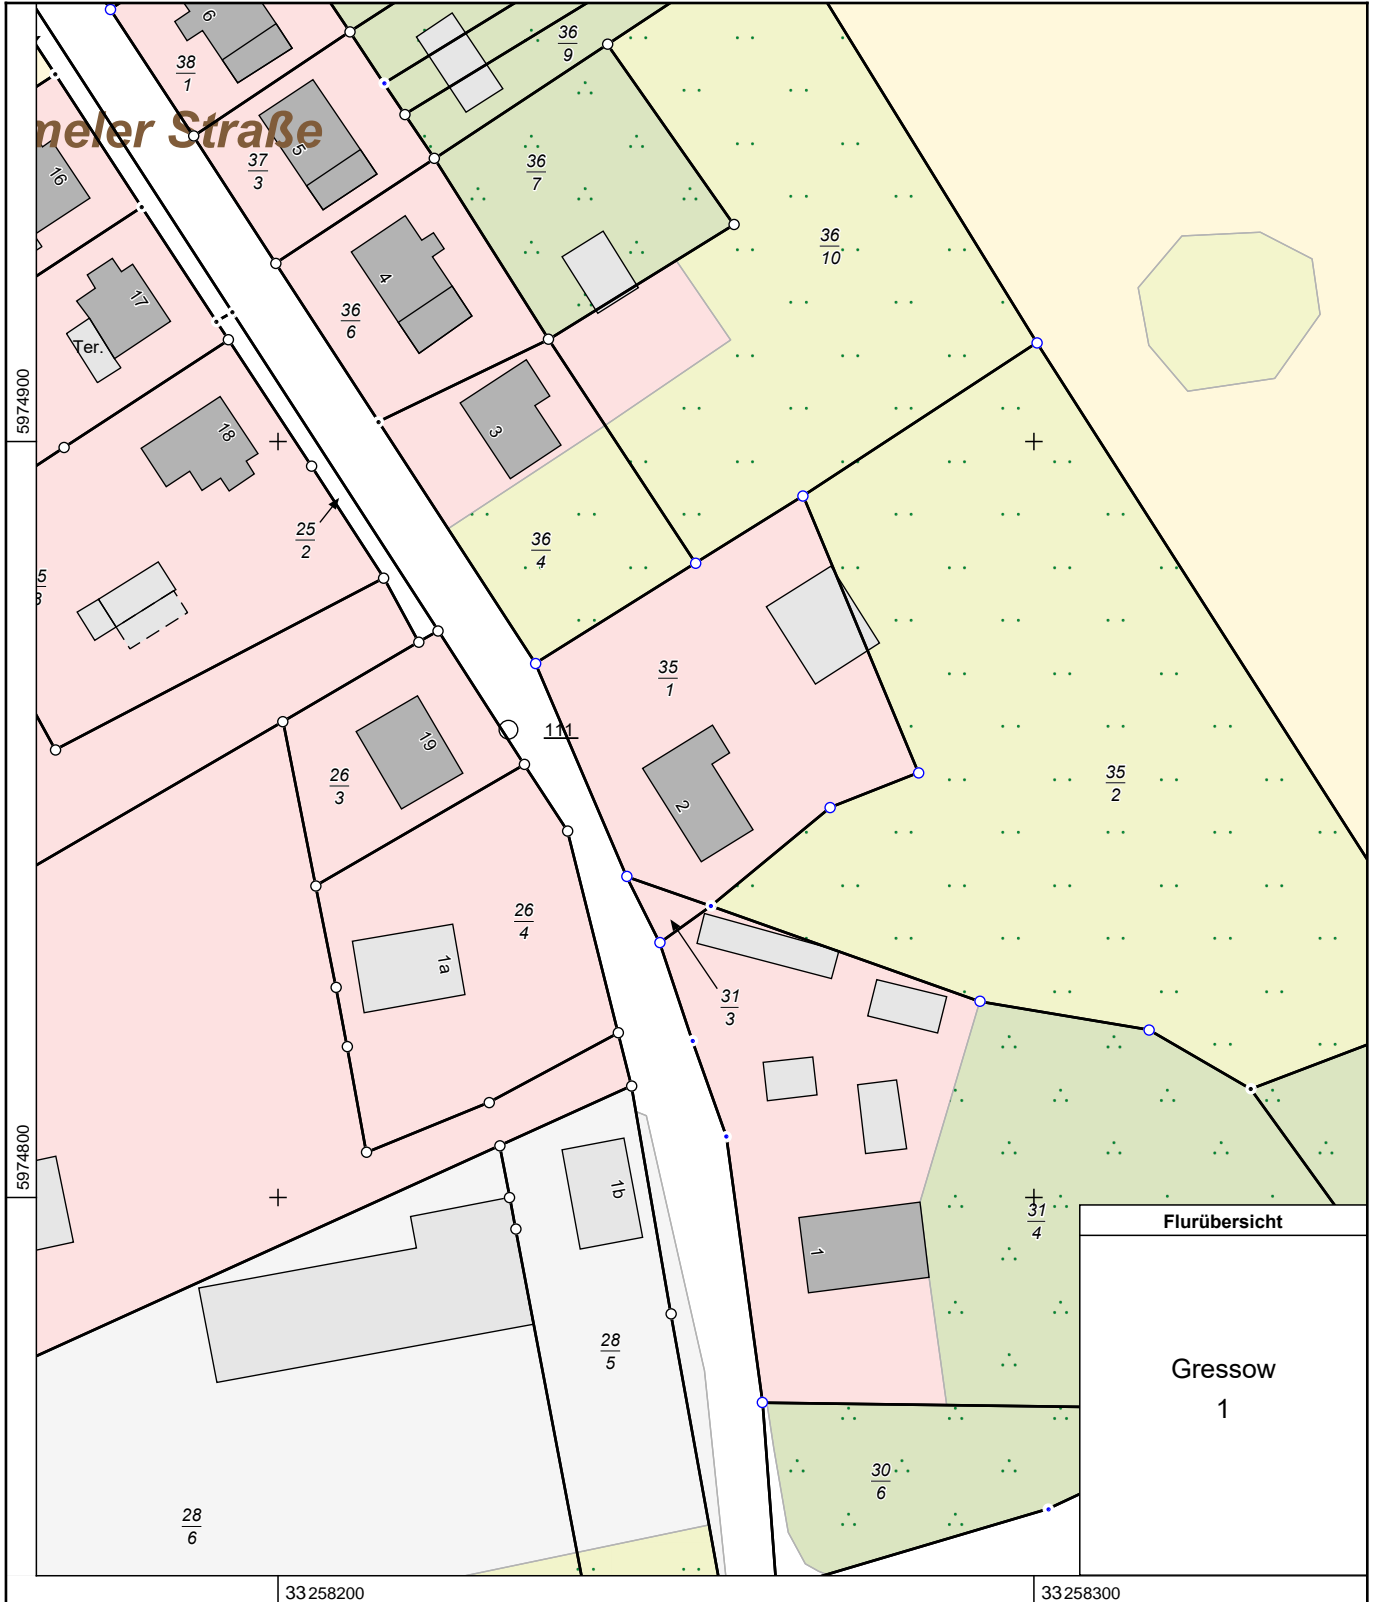

Erstellt am 29.11.2024

Gemarkung: Gressow (13 0396)  
Flur: 1  
Flurstück: 35/1

Gemeinde: Gägelow (13 0 74 022)  
Landkreis Nordwestmecklenburg  
Lage: Jameler Straße 2



MV474e

0 10 20 30 Meter

Maßstab 1:1000

© Vermessungs- und Geoinformationsbehörden Mecklenburg-Vorpommern  
Vervielfältigung, Weiterverarbeitung, Umwandlung, Weitergabe an Dritte oder Veröffentlichung bedarf der Zustimmung der zuständigen Vermessungs- und Geoinformationsbehörde. Davon ausgenommen sind Verwendungen zu innerdienstlichen Zwecken oder zum eigenen, nicht gewerblichen Gebrauch (§ 34 Abs. 1 GeoVermG M-V).