




Erstellt am 03.02.2026

Gemarkung: Warin (13 0580)
Flur: 9
Flurstück: 178

Gemeinde: Warin, Stadt (13 0 74 084)
Landkreis Nordwestmecklenburg
Lage: Friedensstraße 3

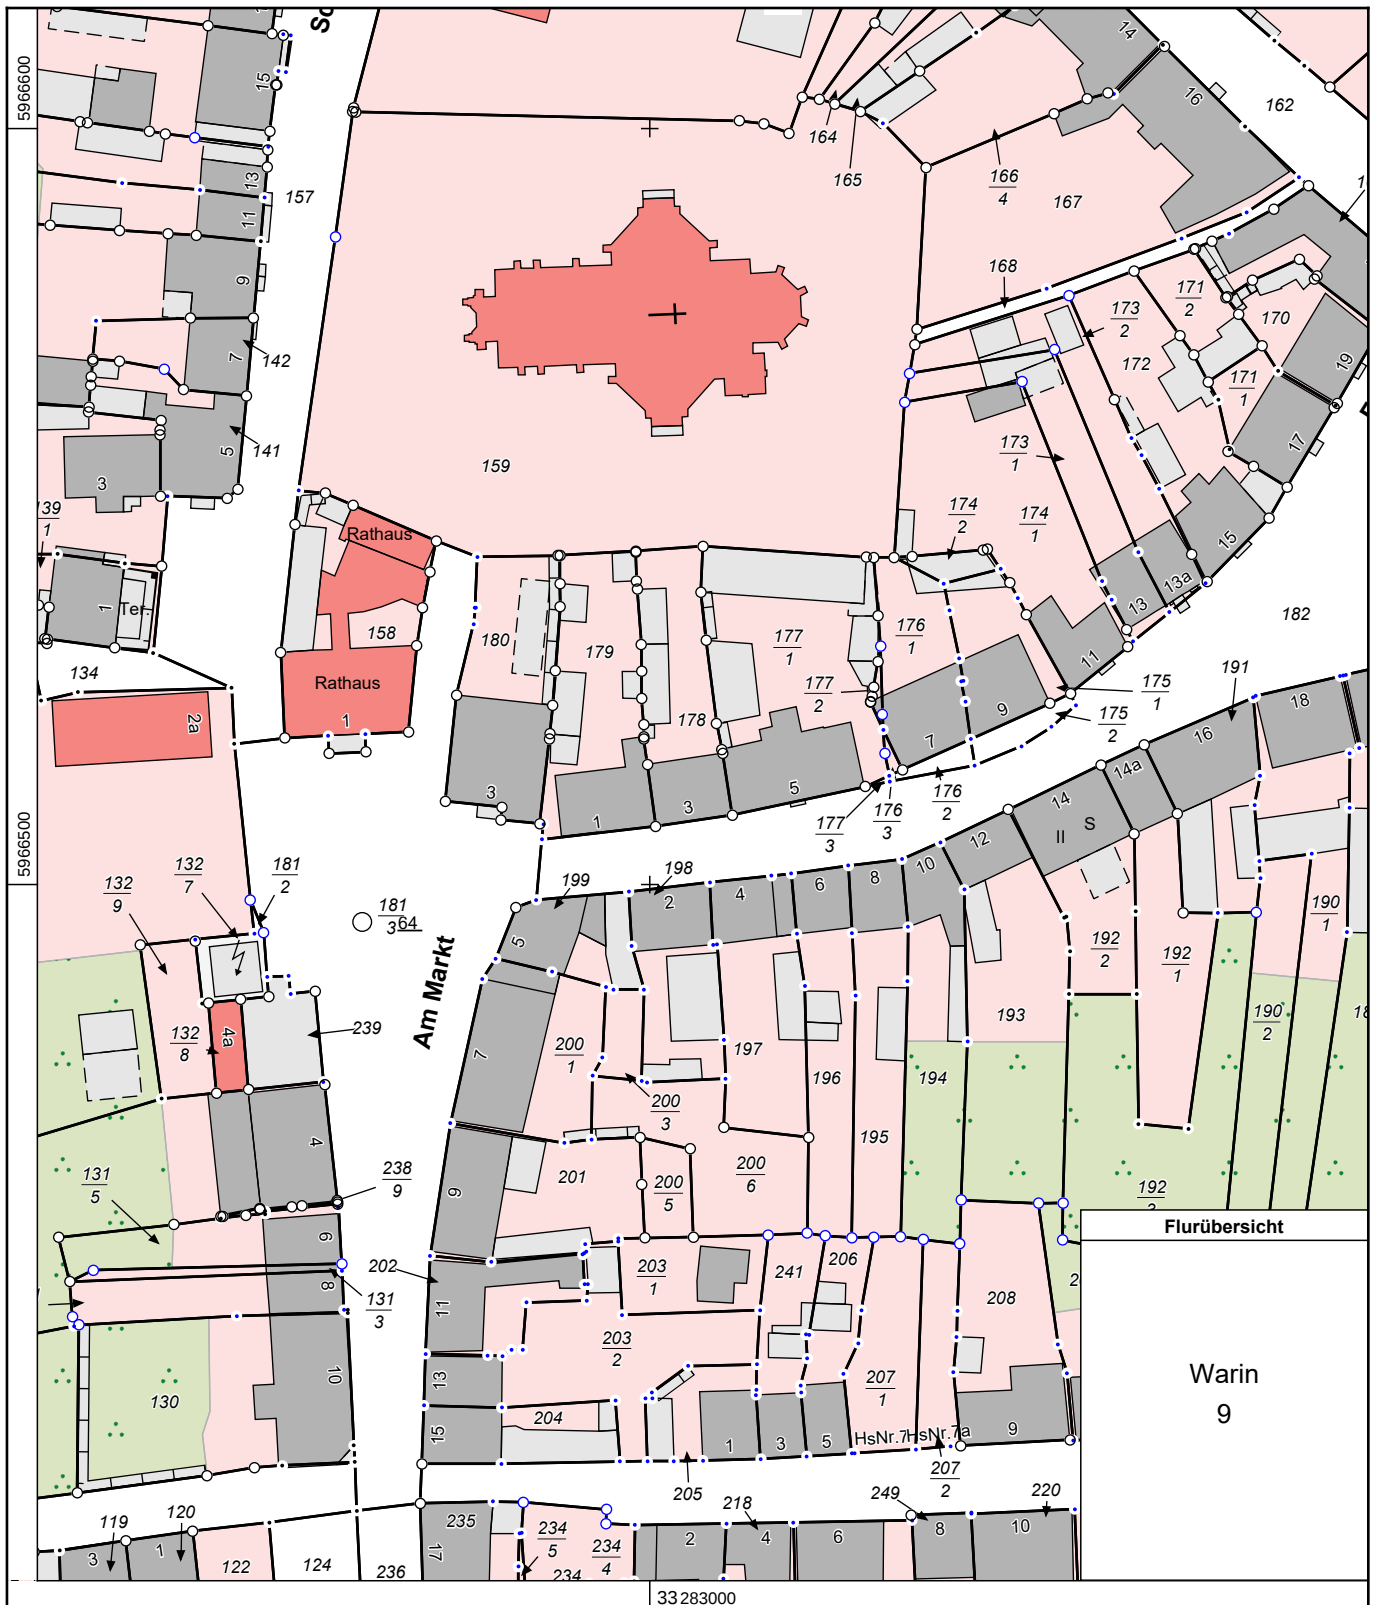

MV594f

0 10 20 30 Meter
Maßstab 1:1000

© Vermessungs- und Geoinformationsbehörden Mecklenburg-Vorpommern
Vervielfältigung, Weiterverarbeitung, Umwandlung, Weitergabe an Dritte oder Veröffentlichung bedarf der Zustimmung der
zuständigen Vermessungs- und Geoinformationsbehörde. Davon ausgenommen sind Verwendungen zu innerdienstlichen
Zwecken oder zum eigenen, nicht gewerblichen Gebrauch (§ 34 Abs. 1 GeoVermG M-V).