




Gemarkung: Wismar (13 0332)  
Flur: 1  
Flurstück: 2264, 2265

Gemeinde: Wismar, Hansestadt (13 0 74 087)  
Landkreis Nordwestmecklenburg  
Lage: Schillerring 4, 6

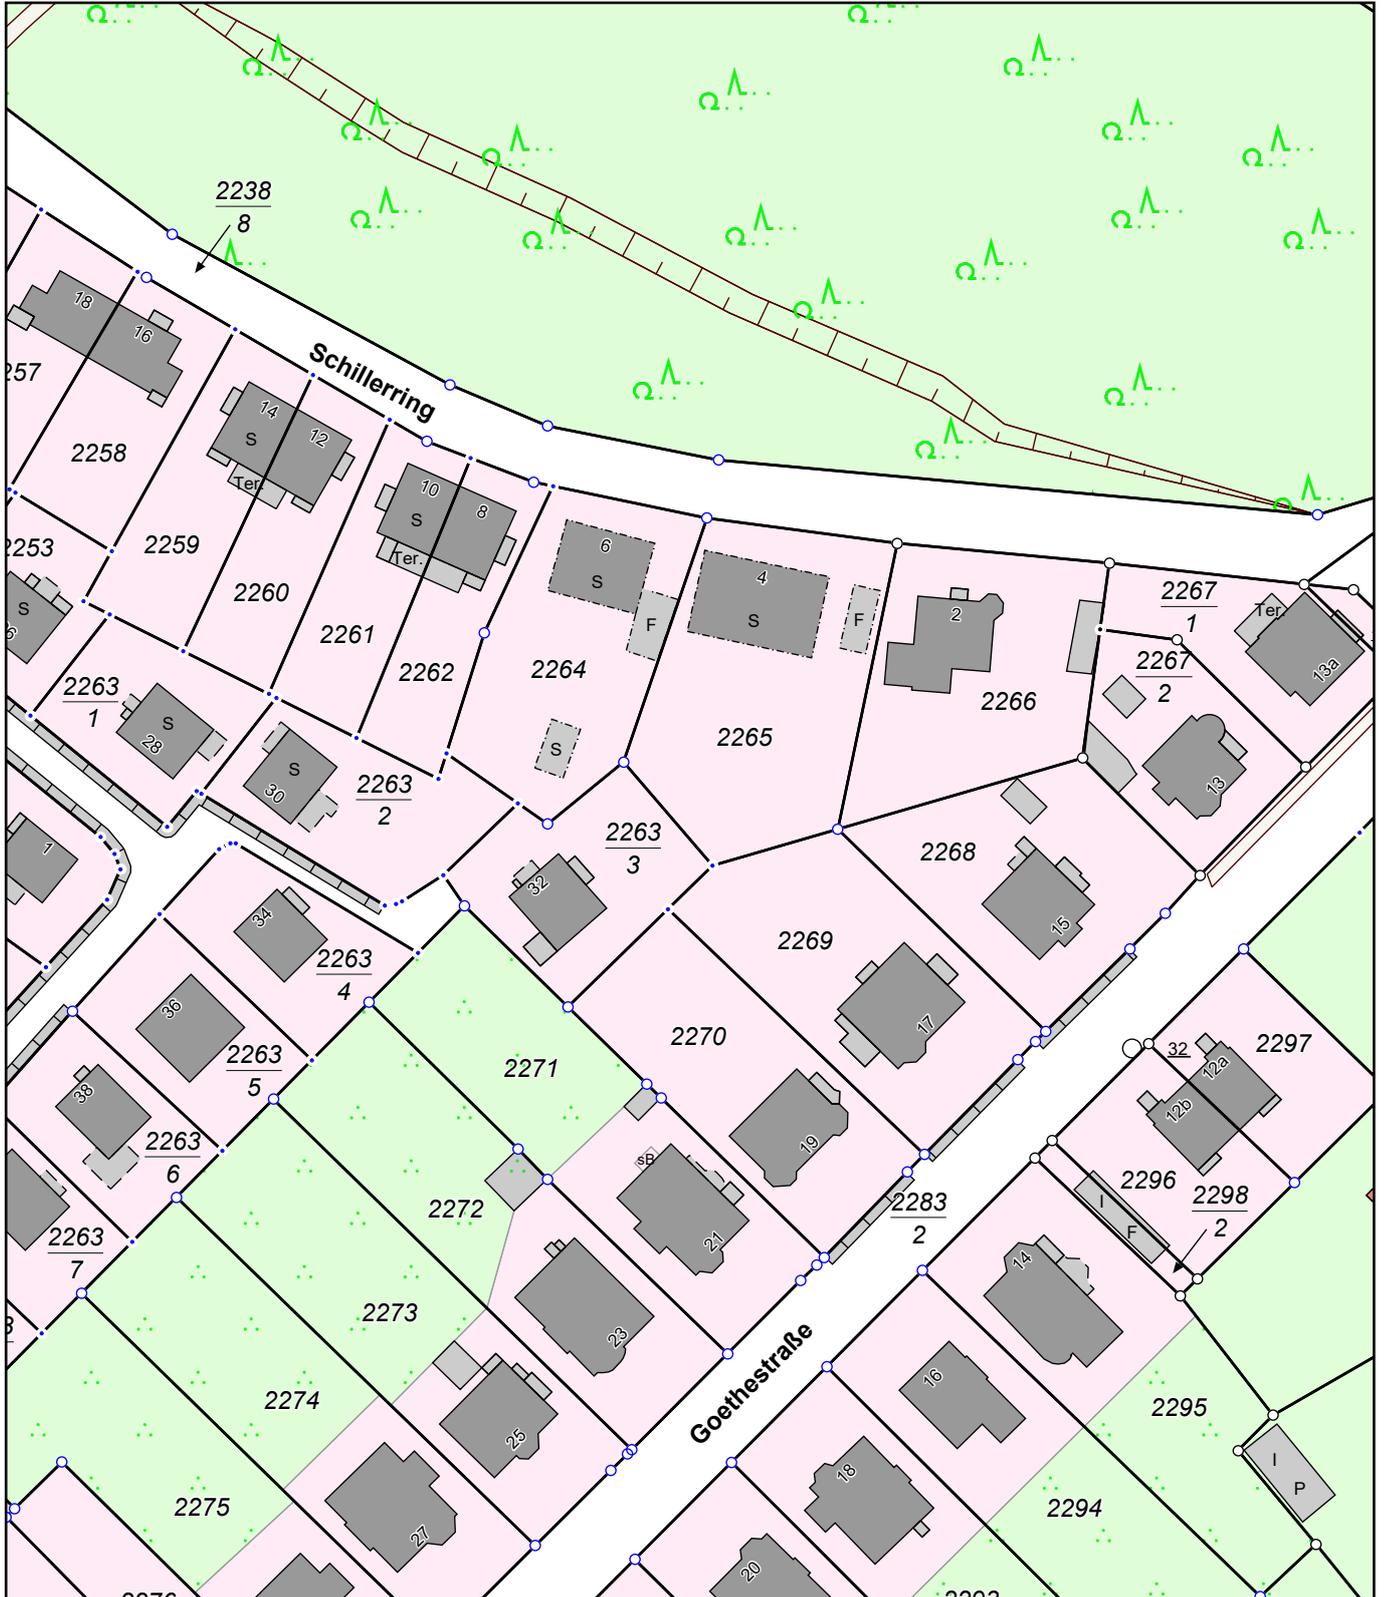

MV385d  
0 10 20 30 Meter  
Maßstab 1:1000

© Vermessungs- und Geoinformationsbehörden Mecklenburg-Vorpommern  
Vervielfältigung, Weiterverarbeitung, Umwandlung, Weitergabe an Dritte oder Veröffentlichung bedarf der Zustimmung der zuständigen Vermessungs- und Geoinformationsbehörde. Davon ausgenommen sind Verwendungen zu innerdienstlichen Zwecken oder zum eigenen, nicht gewerblichen Gebrauch (§ 34 Abs. 1 GeoVermG M-V).