



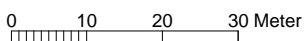

Erstellt am 26.02.2018

Gemarkung: Dorf Mecklenburg (13 0455)
Flur: 2
Flurstück: 13/22

Kreis: Landkreis Nordwestmecklenburg
Gemeinde: Dorf Mecklenburg (13 0 74 019)
Lage: Am Wehberg 8 u.a.

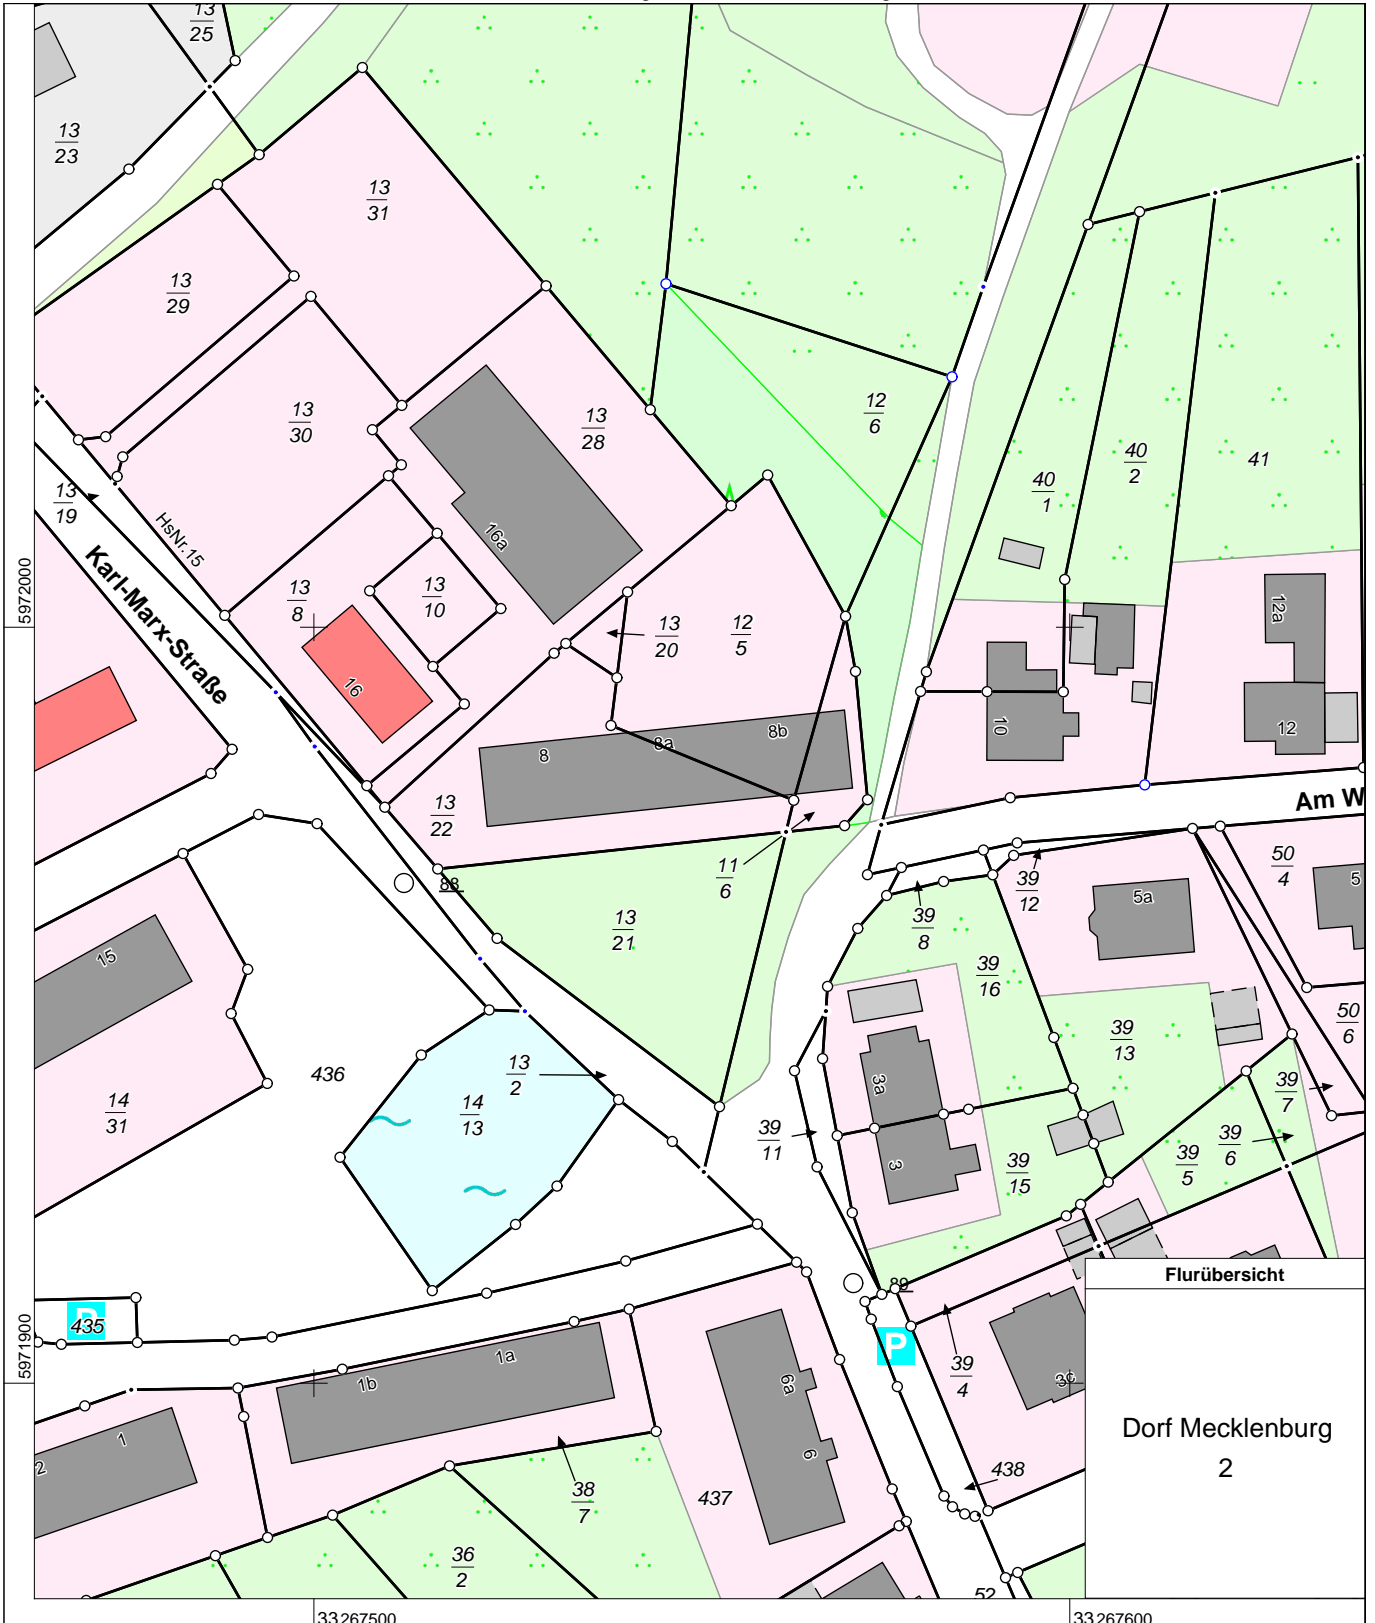

Maßstab 1:1000

© Vermessungs- und Geoinformationsbehörden Mecklenburg-Vorpommern
Vervielfältigung, Weiterverarbeitung, Umwandlung, Weitergabe an Dritte oder Veröffentlichung bedarf der Zustimmung der zuständigen Vermessungs- und Geoinformationsbehörde. Davon ausgenommen sind Verwendungen zu innerdienstlichen Zwecken oder zum eigenen, nicht gewerblichen Gebrauch (§ 34 Abs. 1 GeoVermG M-V).