

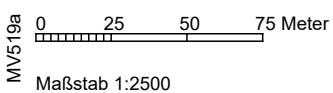


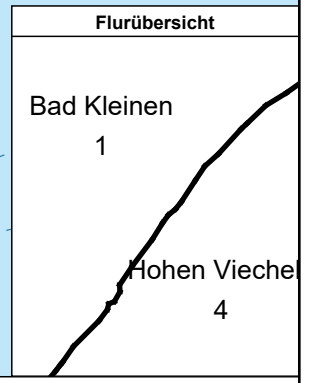

Erstellt am 07.03.2025

Gemarkung: Bad Kleinen (13 0358)
Flur: 1
Flurstück: 269/83

Gemeinde: Bad Kleinen (13 0 74 002)
Landkreis Nordwestmecklenburg
Lage: Seeweg 1; Wochenendsiedlung 17

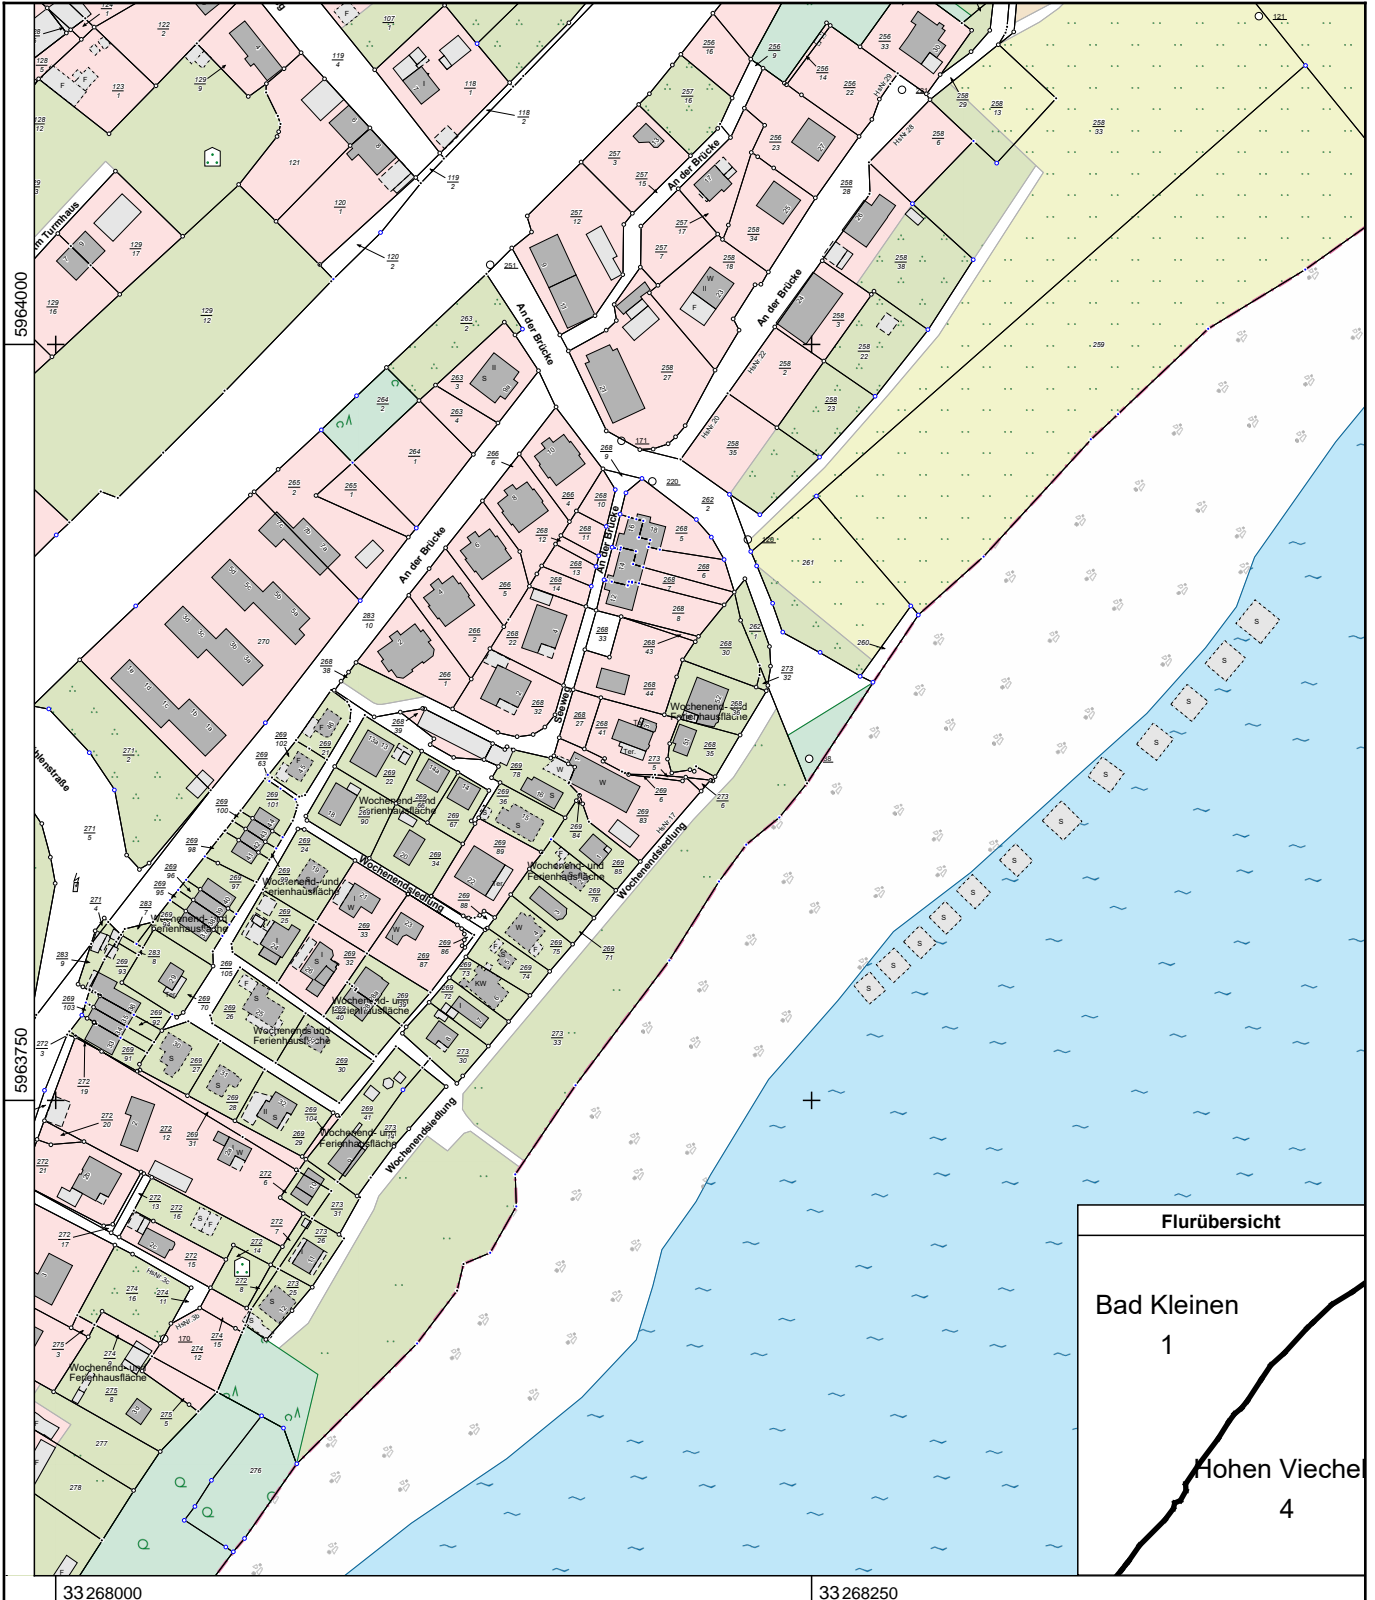

© Vermessungs- und Geoinformationsbehörden Mecklenburg-Vorpommern
Vervielfältigung, Weiterverarbeitung, Umwandlung, Weitergabe an Dritte oder Veröffentlichung bedarf der Zustimmung der zuständigen Vermessungs- und Geoinformationsbehörde. Davon ausgenommen sind Verwendungen zu innerdienstlichen Zwecken oder zum eigenen, nicht gewerblichen Gebrauch (§ 34 Abs. 1 GeoVermG M-V).