Landkreis Nordwestmecklenburg
- Die Landrätin -
Kataster- und Vermessungsamt

Rostocker Str. 76
23970 Wismar

Auszug aus dem Liegenschaftskataster

Liegenschaftskarte MV 1:1000

Erstellt am 06.02.2018

Gemarkung:	Klütz (13 0206)	Kreis:	Landkreis Nordwestmecklenburg
Flur:	5	Gemeinde:	Klütz, Stadt (13 0 74 039)
Flurstück:	32/4	Lage:	Rudolf-Breitscheid-Str. 58

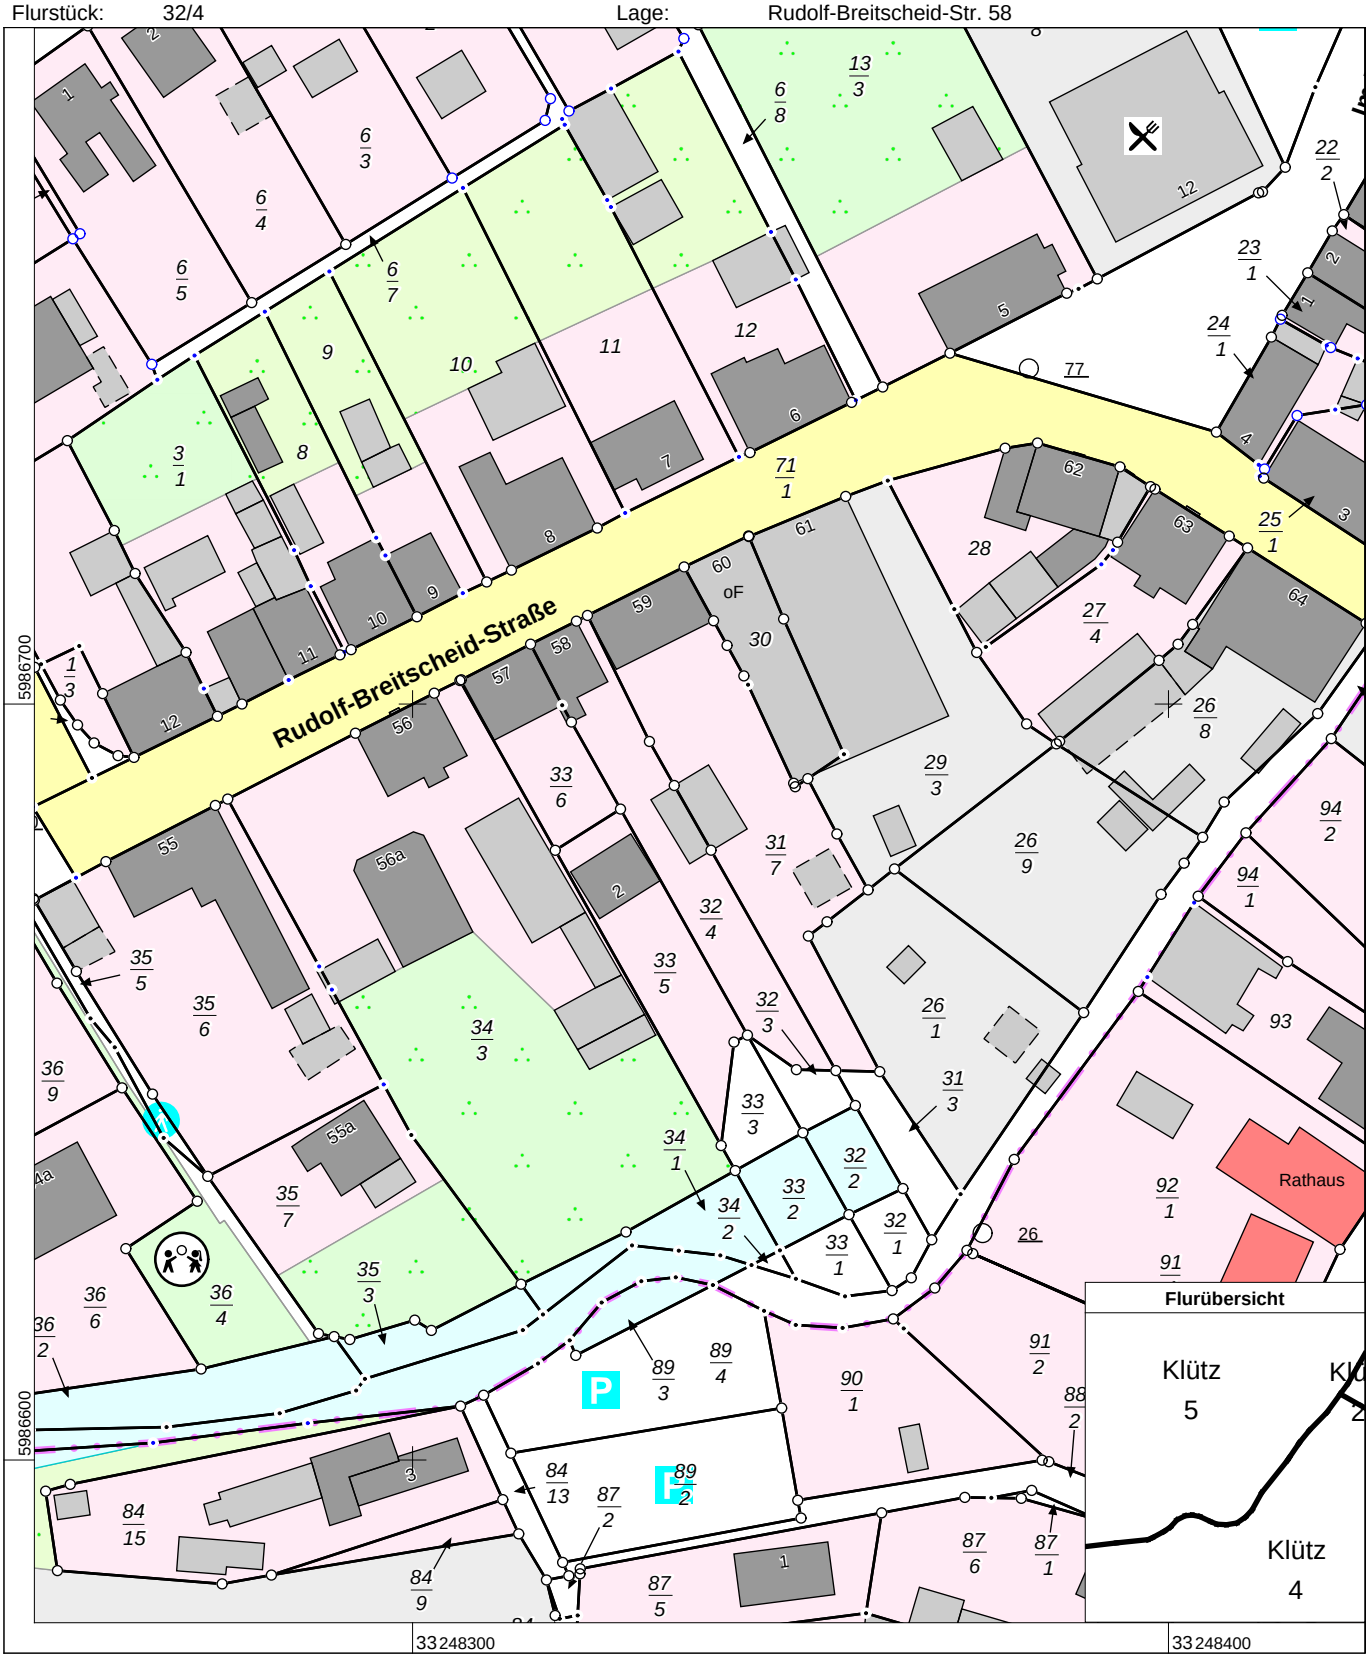

0 10 20 30 Meter

Maßstab 1:1000

© Vermessungs- und Geoinformationsbehörden Mecklenburg-Vorpommern
Vervielfältigung, Weiterverarbeitung, Umwandlung, Weitergabe an Dritte oder Veröffentlichung bedarf der Zustimmung der zuständigen Vermessungs- und Geoinformationsbehörde. Davon ausgenommen sind Verwendungen zu innerdienstlichen Zwecken oder zum eigenen, nicht gewerblichen Gebrauch (§ 34 Abs. 1 GeoVermG M-V).