Landkreis Nordwestmecklenburg
Der Landrat
Kataster- und Vermessungsamt


Rostocker Str. 76
23970 Wismar

Auszug aus dem Liegenschaftskataster

Liegenschaftskarte MV 1:1000

Erstellt am 29.10.2026

Gemarkung:	Bad Kleinen (13 0358)	Gemeinde:	Bad Kleinen (13 0 74 002)
Flur:	1		Landkreis Nordwestmecklenburg
Flurstück:	85	Lage:	Hauptstraße 58

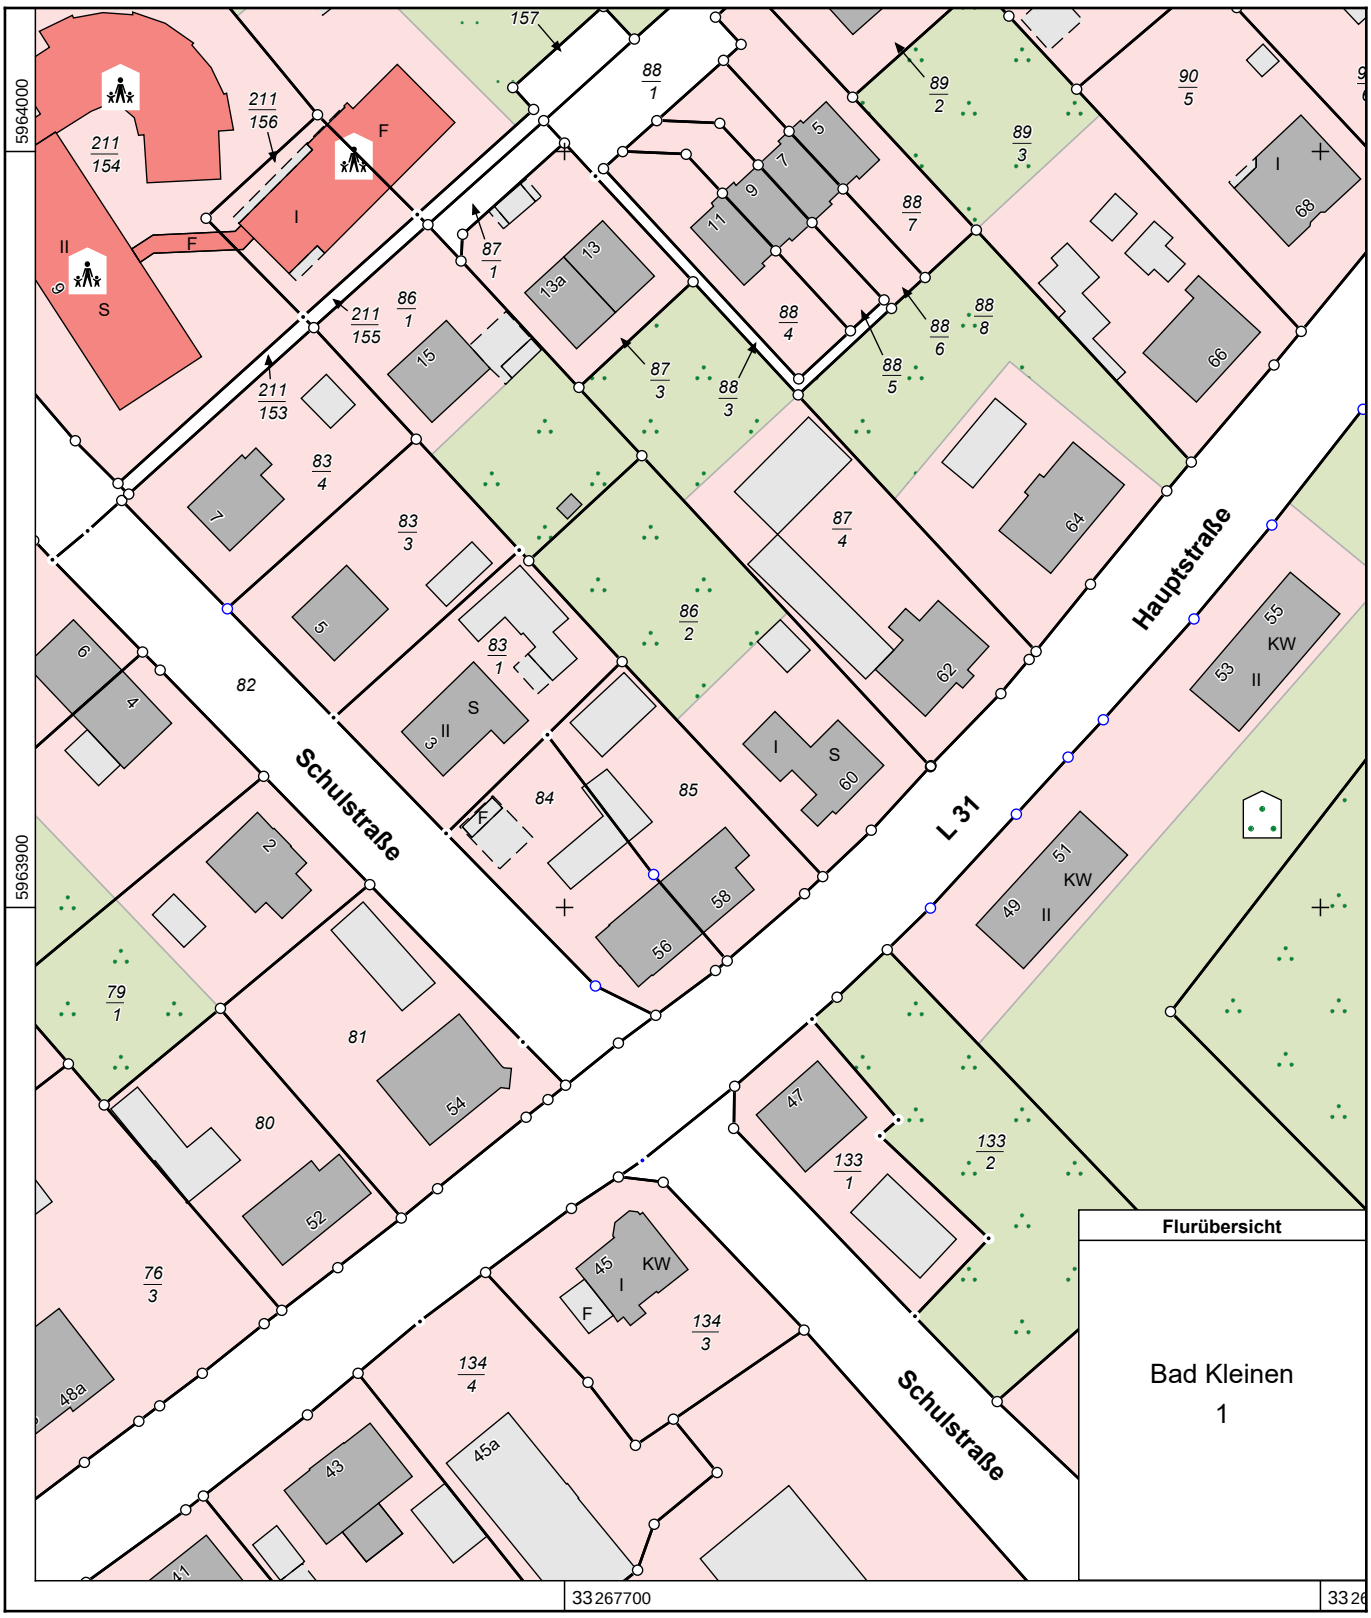

MV6718

0 10 20 30 Meter

Maßstab 1:1000

© Vermessungs- und Geoinformationsbehörden Mecklenburg-Vorpommern
Vervielfältigung, Weiterverarbeitung, Umwandlung, Weitergabe an Dritte oder Veröffentlichung bedarf der Zustimmung der zuständigen Vermessungs- und Geoinformationsbehörde. Davon ausgenommen sind Verwendungen zu innerdienstlichen Zwecken oder zum eigenen, nicht gewerblichen Gebrauch (§ 34 Abs. 1 GeoVermG M-V).