Landkreis Nordwestmecklenburg
Der Landrat
Kataster- und Vermessungsamt

Rostocker Str. 76
23970 Wismar

Auszug aus dem Liegenschaftskataster

Liegenschaftskarte MV 1:1000

Erstellt am 14.01.2025

Gemarkung:	Moidentin (13 0458)	Gemeinde:	Dorf Mecklenburg (13 0 74 019)
Flur:	1		Landkreis Nordwestmecklenburg
Flurstück:	17/2	Lage:	An der Pferdekoppel 5

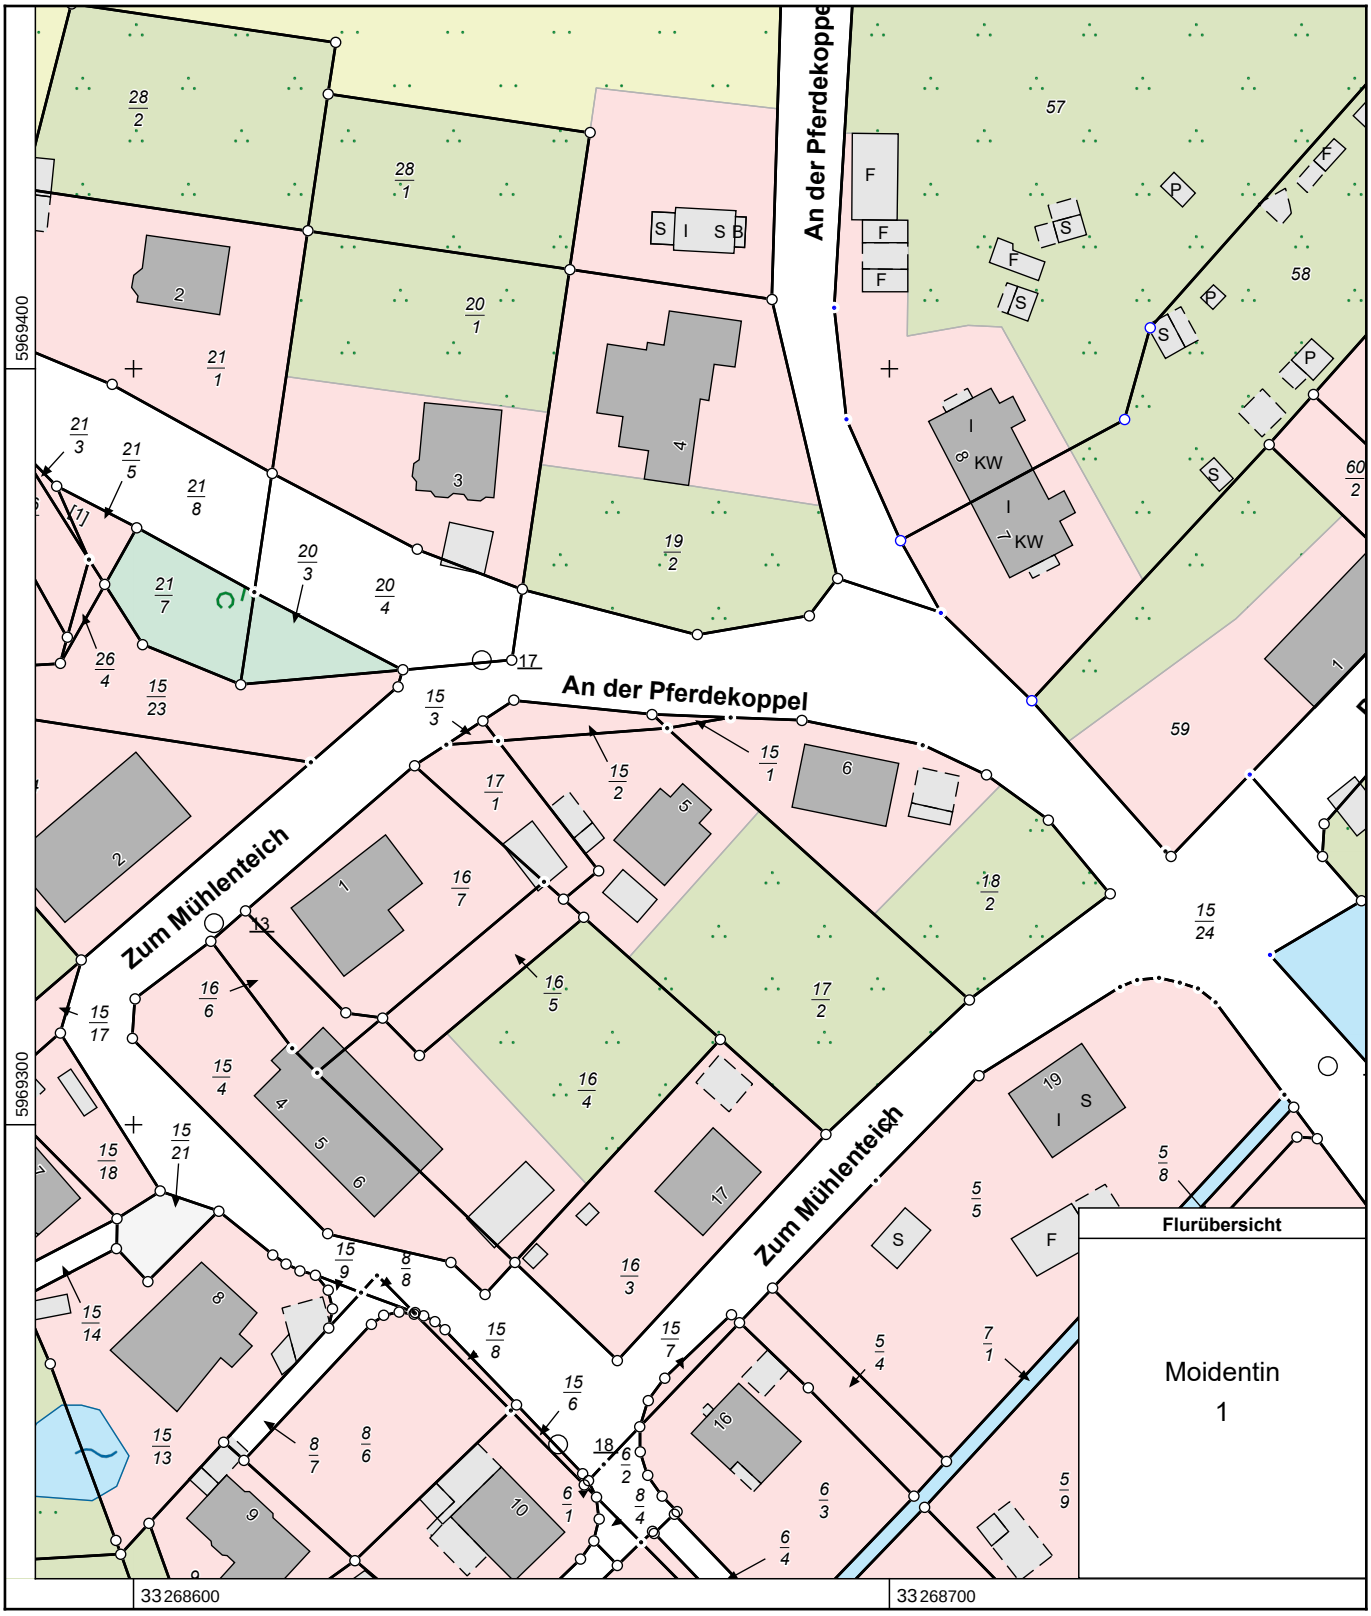

0 10 20 30 Meter

Maßstab 1:1000

MV4188

© Vermessungs- und Geoinformationsbehörden Mecklenburg-Vorpommern
Vervielfältigung, Weiterverarbeitung, Umwandlung, Weitergabe an Dritte oder Veröffentlichung bedarf der Zustimmung der zuständigen Vermessungs- und Geoinformationsbehörde. Davon ausgenommen sind Verwendungen zu innerdienstlichen Zwecken oder zum eigenen, nicht gewerblichen Gebrauch (§ 34 Abs. 1 GeoVermG M-V).